
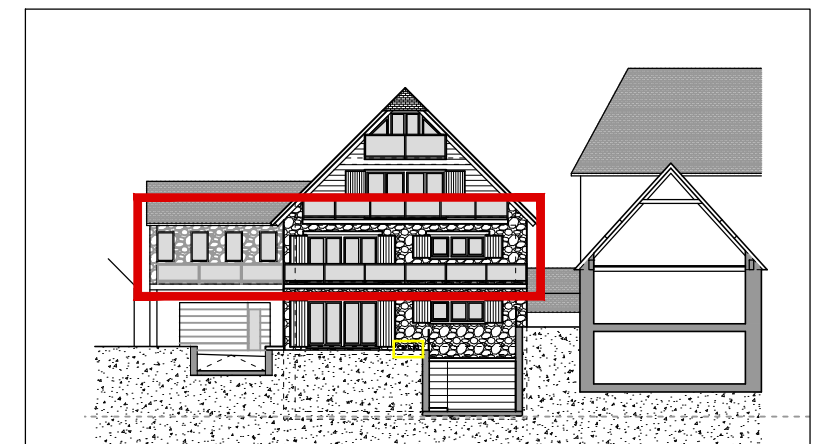
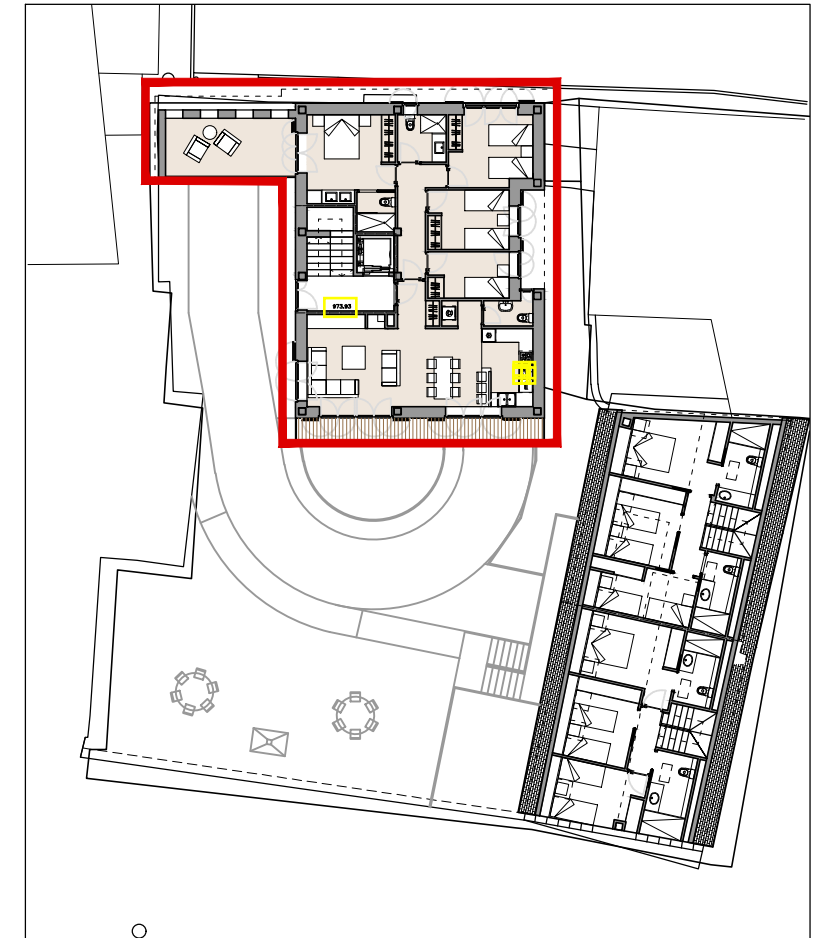


Plano orientativo. La dirección facultativa se reserva el derecho a modificaciones que vengan motivadas por razones técnicas, jurídicas u ordenadas por Organismos Oficiales competentes.

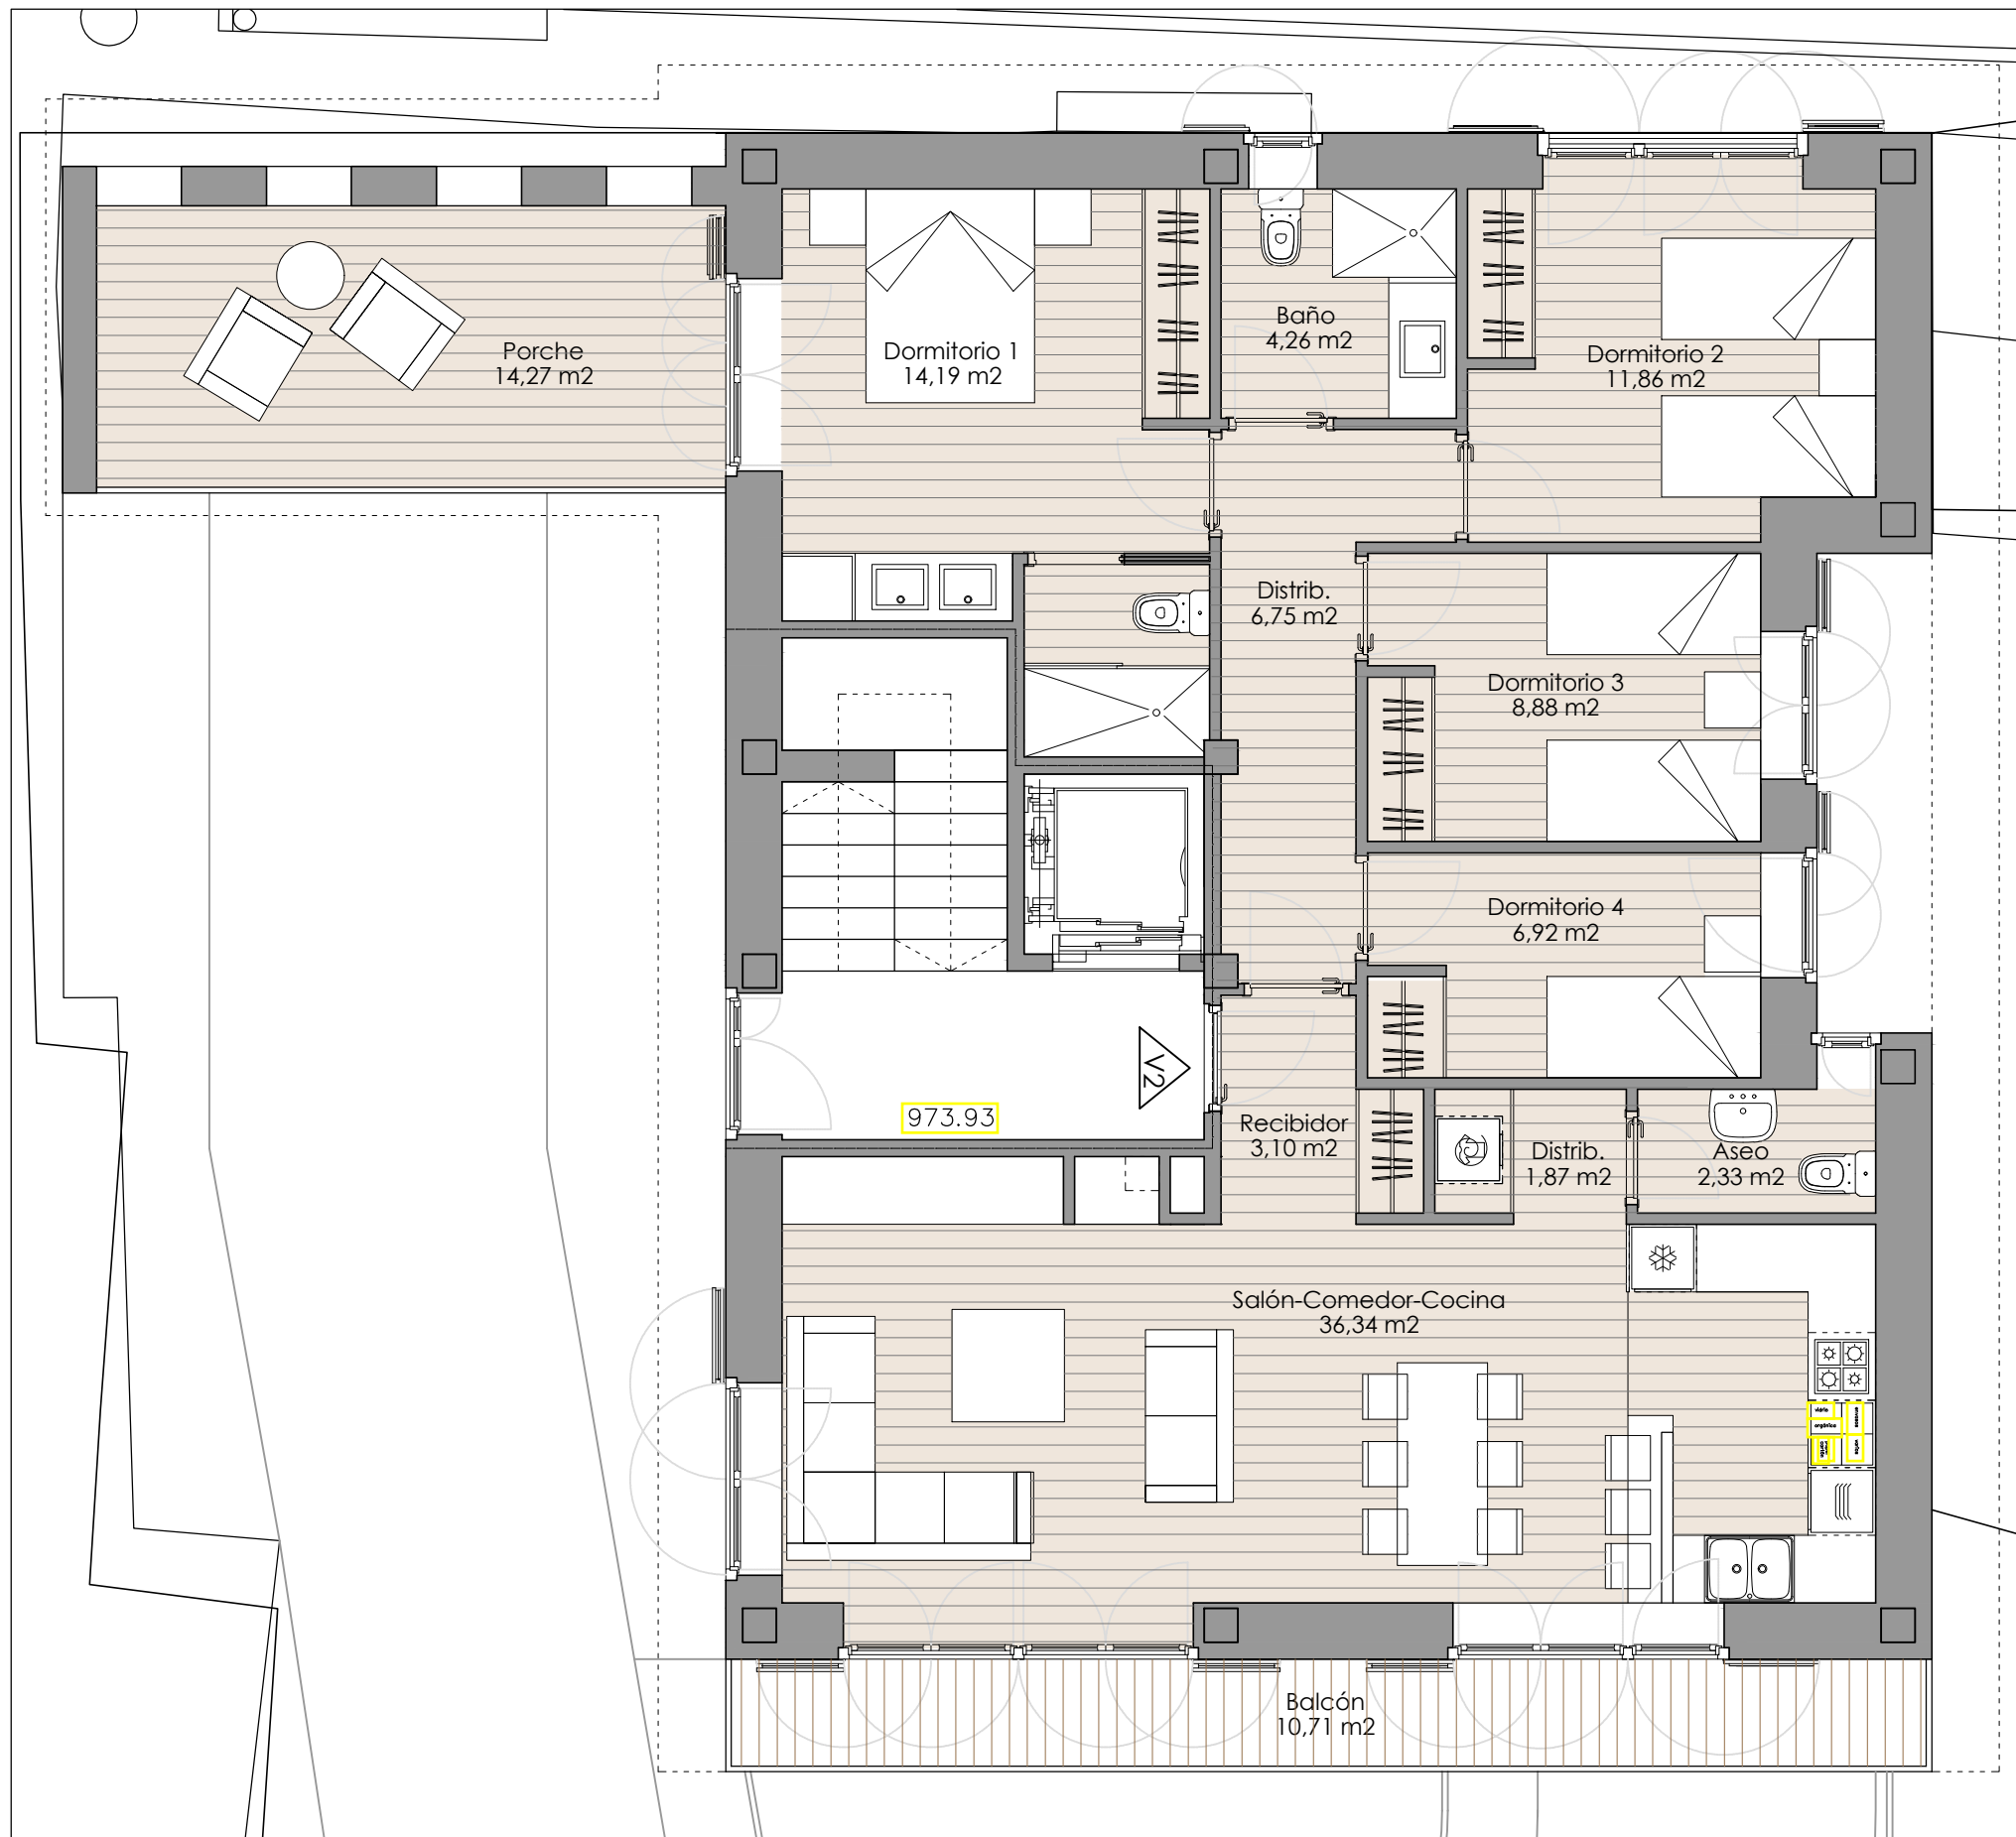

**Edificio Plaza
Vivienda 2**

| | |
|------------------------------|--------|
| Planta Primera | 145,56 |
| Total Sup. Const. Vivienda 2 | 145,56 |
| Porche | 14,27 |
| Balcón | 10,71 |

BALENAT RESIDENCIAL

EDIFICIO PLAZA - PLANTA PRIMERA V2 - SOLUCIÓN 1

5 VIVIENDAS EN PLAZA ARNALS 15
Vielha e Mijaran - Lleida





PROMOTOR: PROMOCASSA ARAN, S.L.

ARQUITECTO: LLUIS MOREU HOSTENCH

ESCALA: 1/150

FECHA: DICIEMBRE

Plano orientativo. La dirección facultativa se reserva el derecho a modificaciones que vengan motivadas por razones técnicas, jurídicas u ordenadas por Organismos Oficiales competentes.

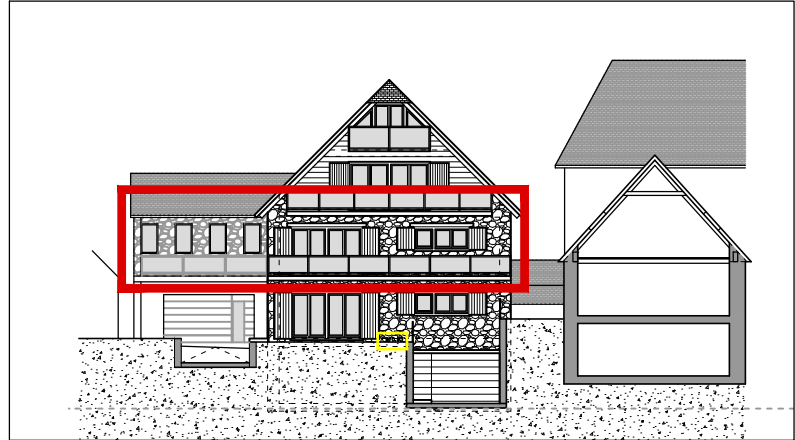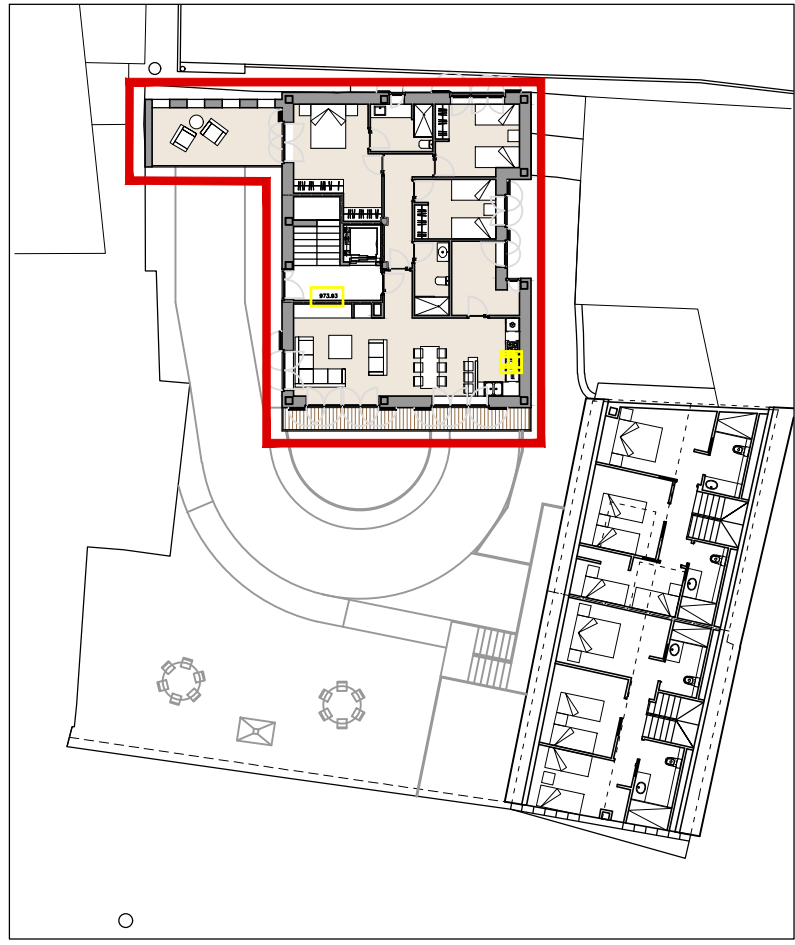

**Edificio Plaza
Vivienda 2**

| | |
|------------------------------|--------|
| Planta Primera | 145,56 |
| Total Sup. Const. Vivienda 2 | 145,56 |
| Porche | 14,27 |
| Balcón | 10,71 |

BALENAT RESIDENCIAL

EDIFICIO PLAZA - PLANTA PRIMERA V2 - SOLUCIÓN 2

5 VIVIENDAS EN PLAZA ARNALS 15
Vielha e Mijaran - Lleida





PROMOTOR: PROMOCASSA ARAN, S.L.

ARQUITECTO: LLUIS MOREU HOSTENCH

ESCALA: 1/150

FECHA: DICIEMBRE

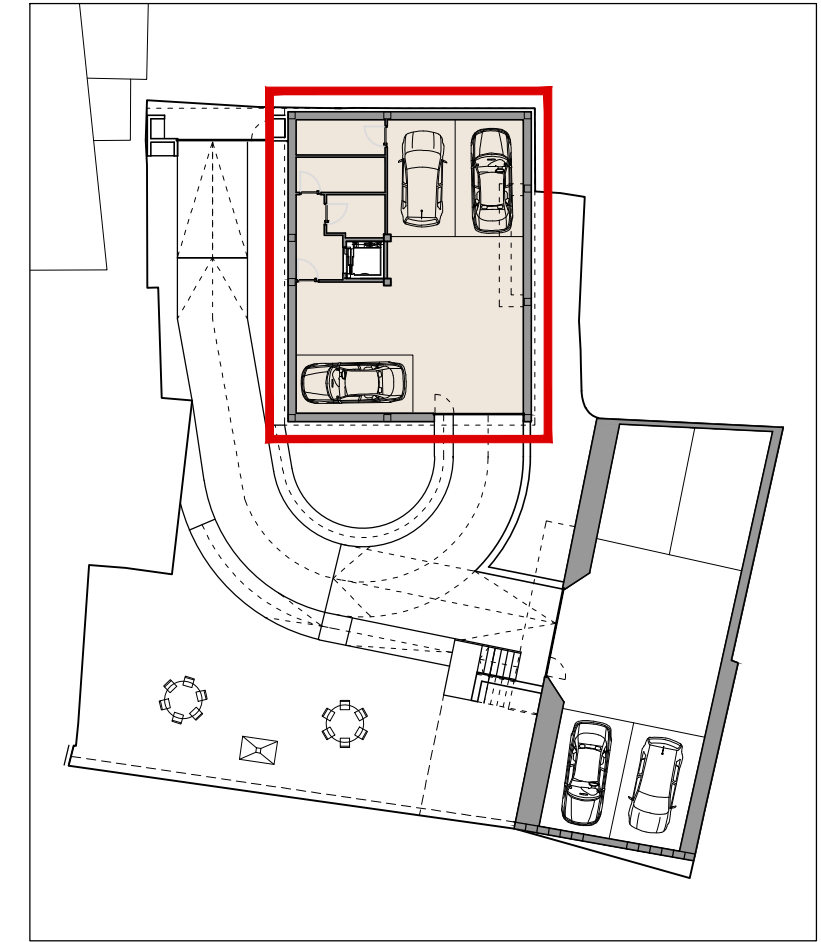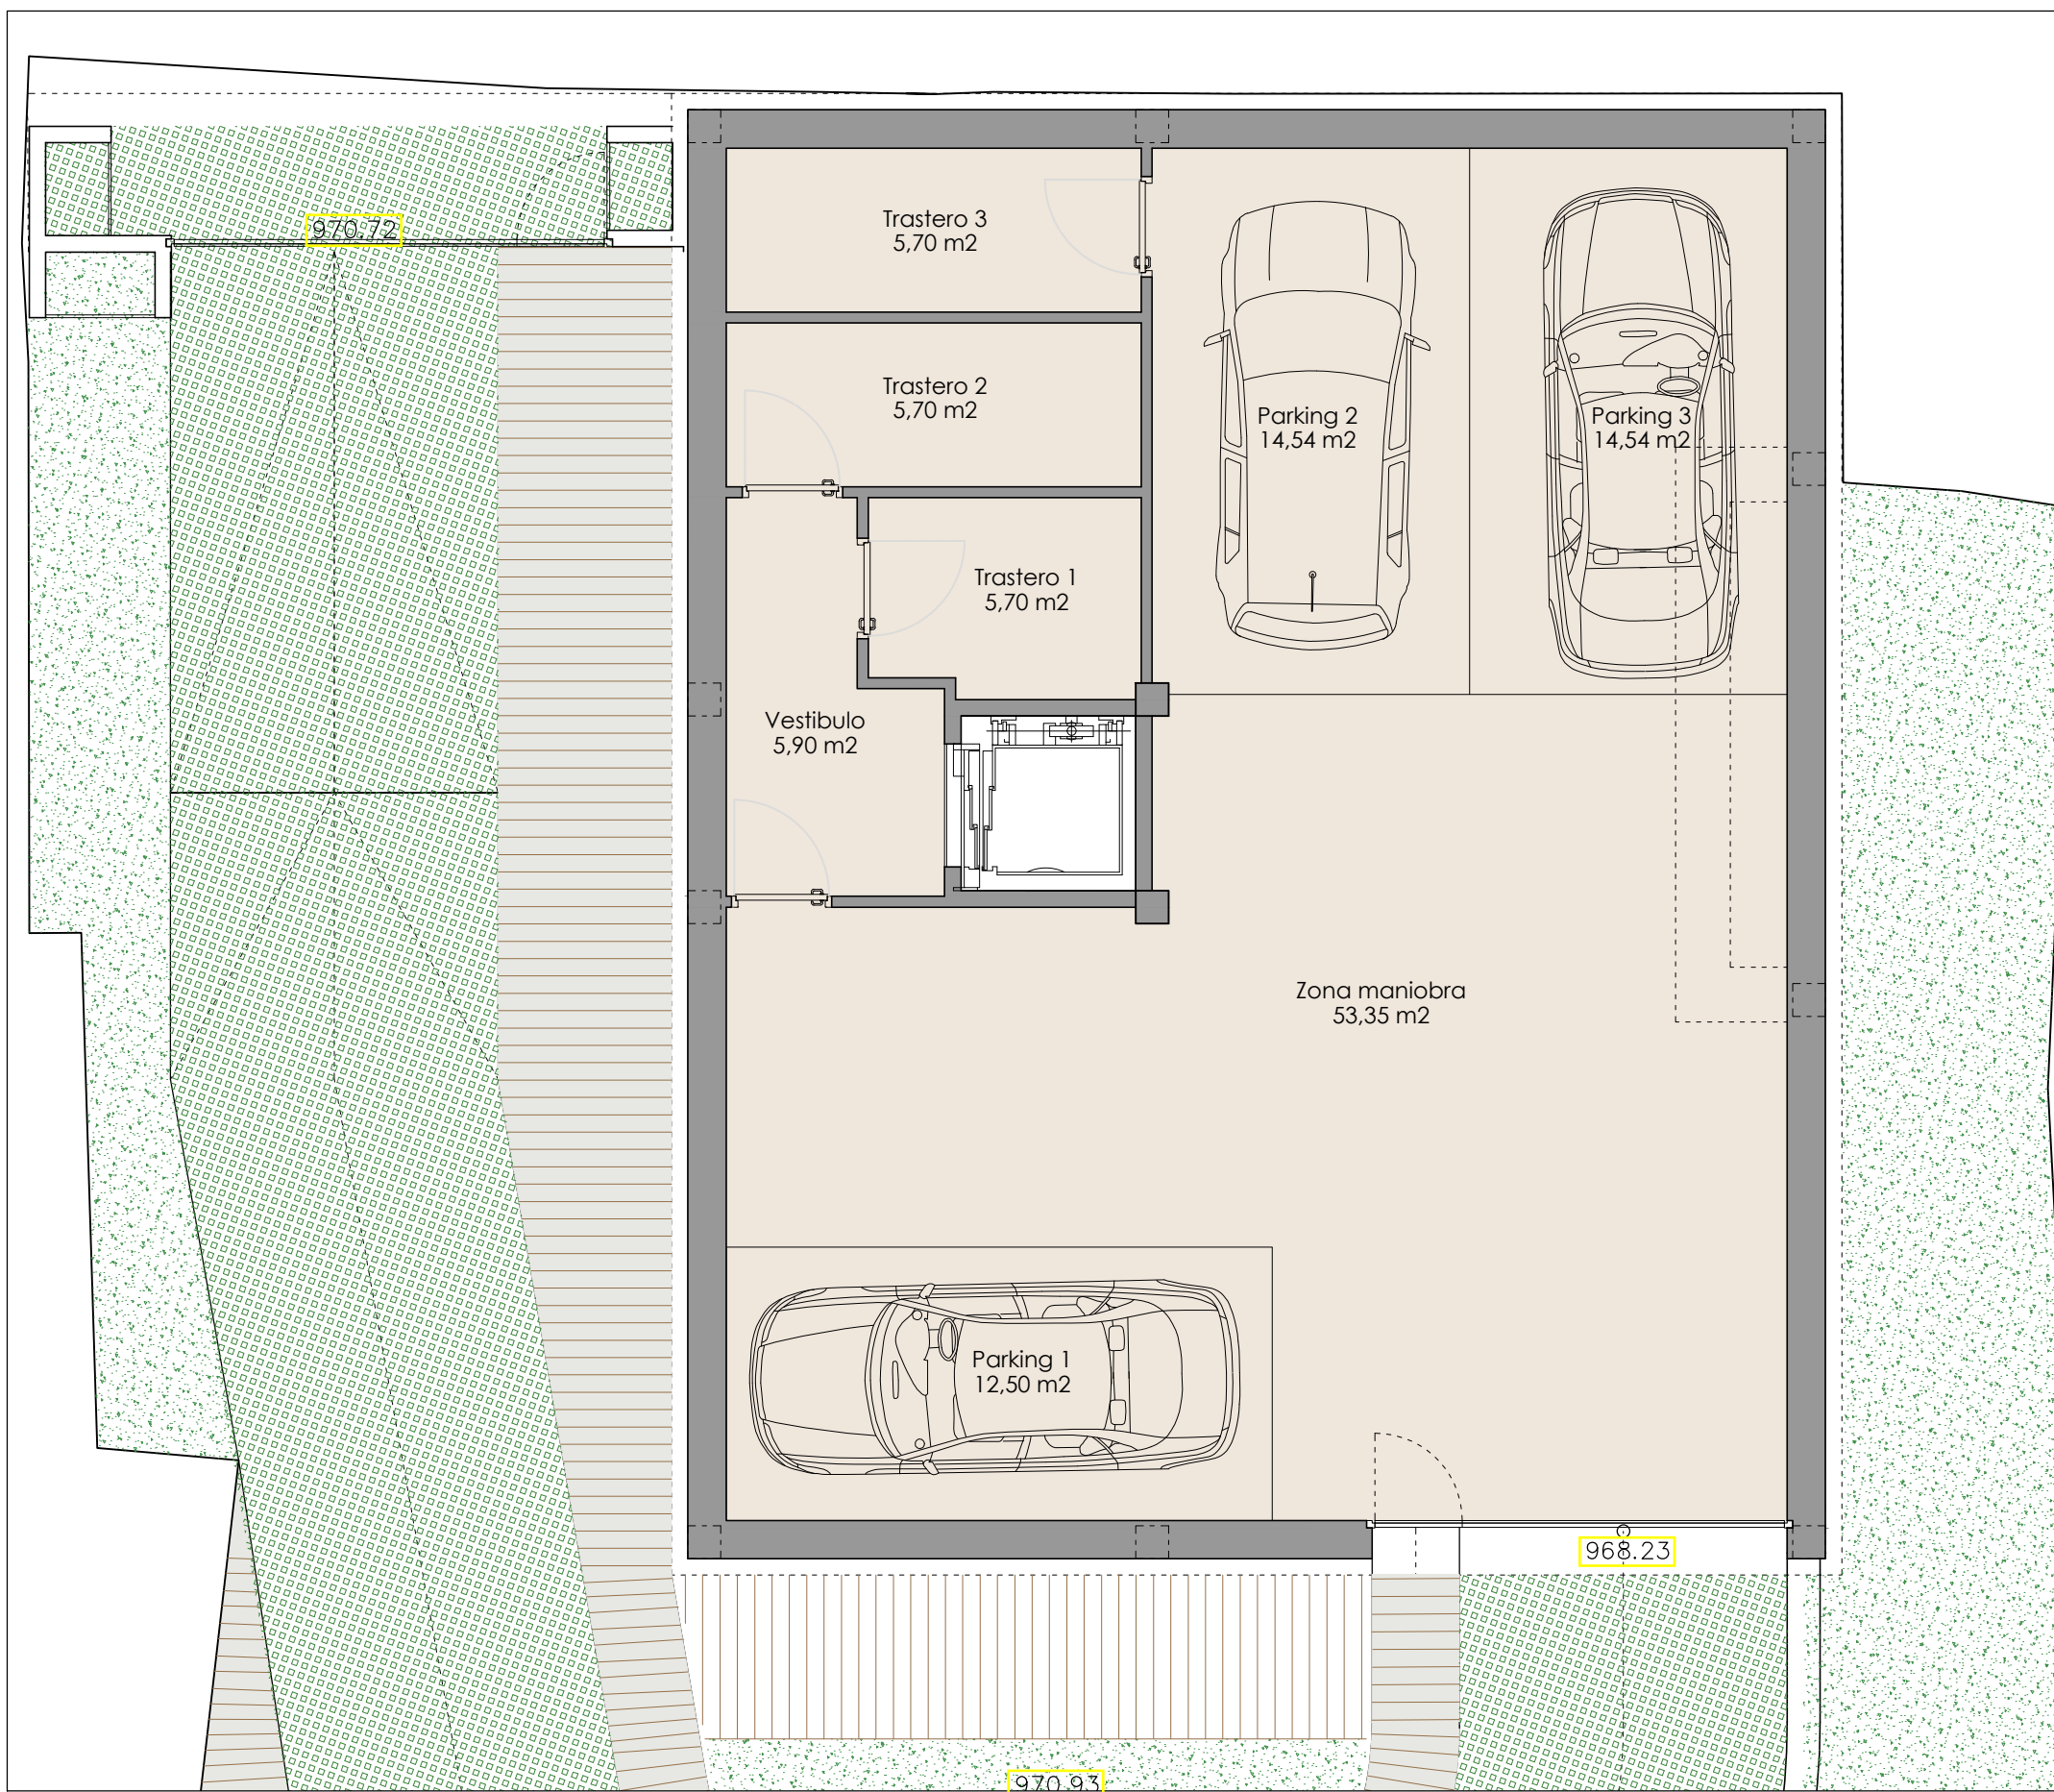

Edificio Plaza

Planta Sótano
APARCAMIENTO

138,10

BALENAT RESIDENCIAL

EDIFICIO PLAZA - PLANTA SÓTANO

5 VIVIENDAS EN PLAZA ARNALS 15
Vielha e Mijaran - Lleida



PROMOTOR: PROMOCASSA ARAN, S.L.

ARQUITECTO: LLUIS MOREU HOSTENCH

ESCALA: 1/150

FECHA: DICIEMBRE