
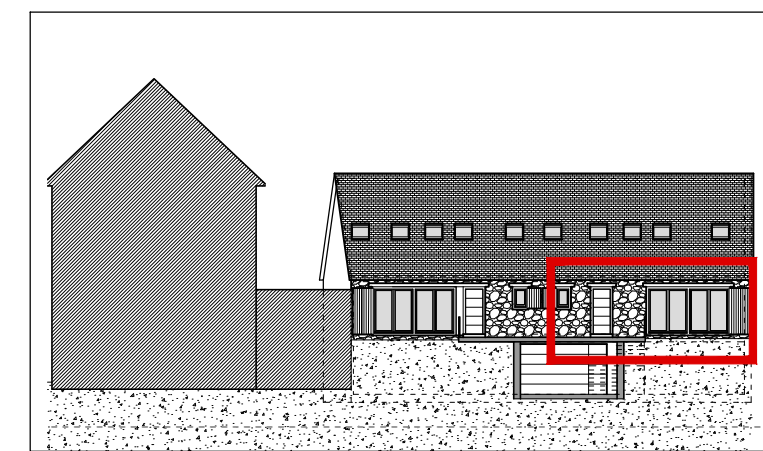


Plano orientativo. La dirección facultativa se reserva el derecho a modificaciones que vengan motivadas por razones técnicas, jurídicas u ordenadas por Organismos Oficiales competentes.

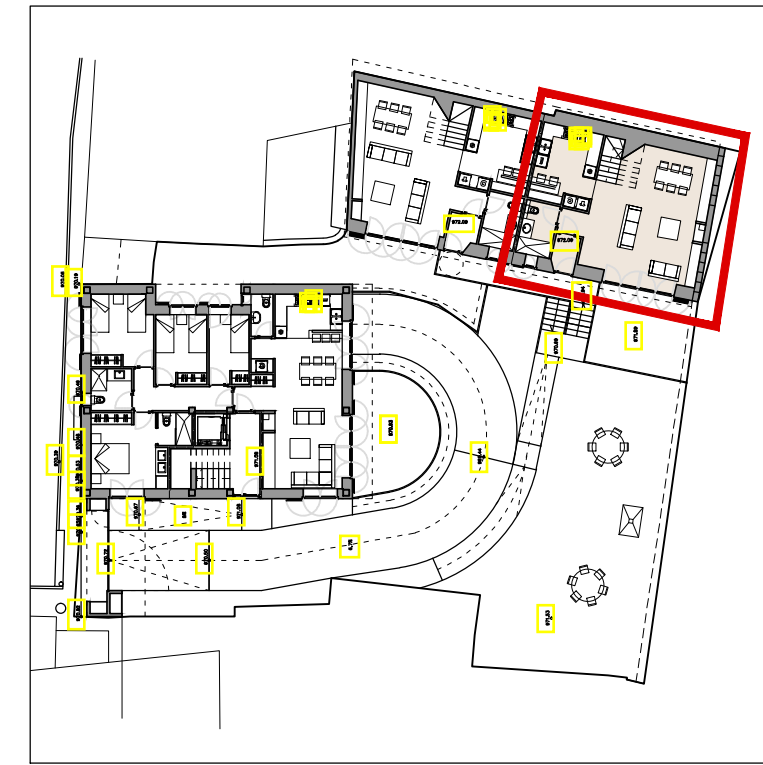

**Edificio Patio  
Vivienda 5**

Planta Sótano	73,82
Planta Baja	73,82
Planta Altillo	73,82
<b>Total Sup. Const. Vivienda 5</b>	<b>221,46</b>

# BALENAT RESIDENCIAL

## EDIFICIO PATIO - PLANTA BAJA V5

5 VIVIENDAS EN PLAZA ARNALS 15  
Vielha e Mijaran - Lleida



PROMOTOR: PROMOCASSA ARAN, S.L.



ARQUITECTO: LLUIS MOREU HOSTENCH

ESCALA: 1/150

FECHA: DICIEMBRE



Plano orientativo. La dirección facultativa se reserva el derecho a modificaciones que vengan motivadas por razones técnicas, jurídicas u ordenadas por Organismos Oficiales competentes.

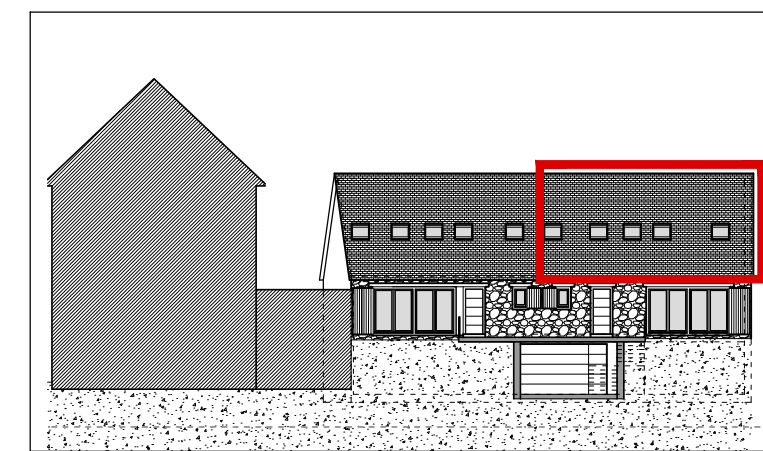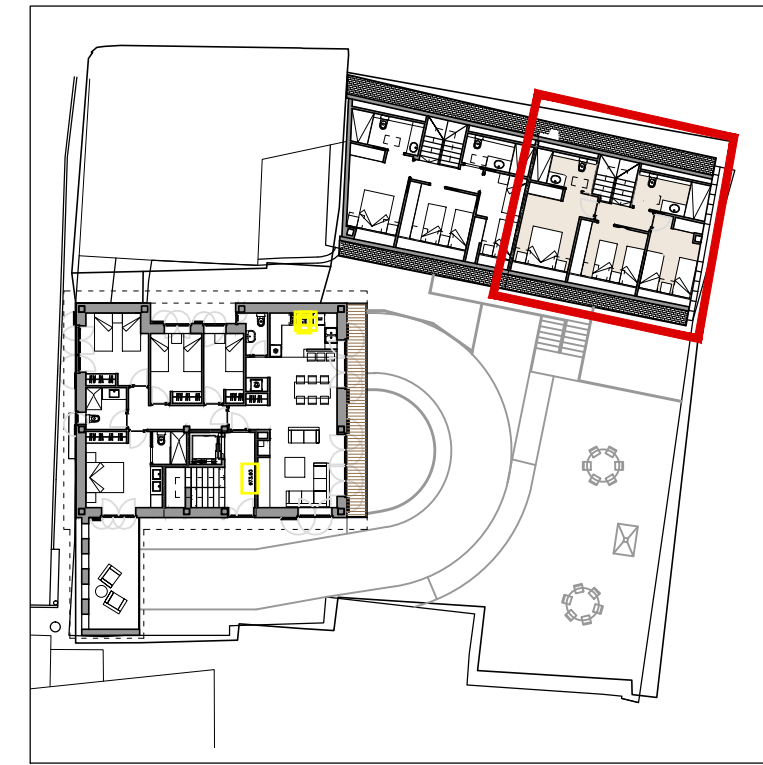

# BALENAT RESIDENCIAL

## EDIFICIO PATIO - PLANTA BAJOCUBIERTA V5

5 VIVIENDAS EN PLAZA ARNALS 15  
Vielha e Mijaran - Lleida

**CASSAGRUPO**   
PROMOTOR: PROMOCASSA ARAN, S.L.




ARQUITECTO: LLUIS MOREU HOSTENCH

ESCALA: 1/150

FECHA: DICIEMBRE

Edificio Patio Vivienda 5	
Planta Sótano	73,82
Planta Baja	73,82
Planta Bajocubierta	73,82
<b>Total Sup. Const. Vivienda 5</b>	<b>221,46</b>

Plano orientativo. La dirección facultativa se reserva el derecho a modificaciones que vengan motivadas por razones técnicas, jurídicas u ordenadas por Organismos Oficiales competentes.

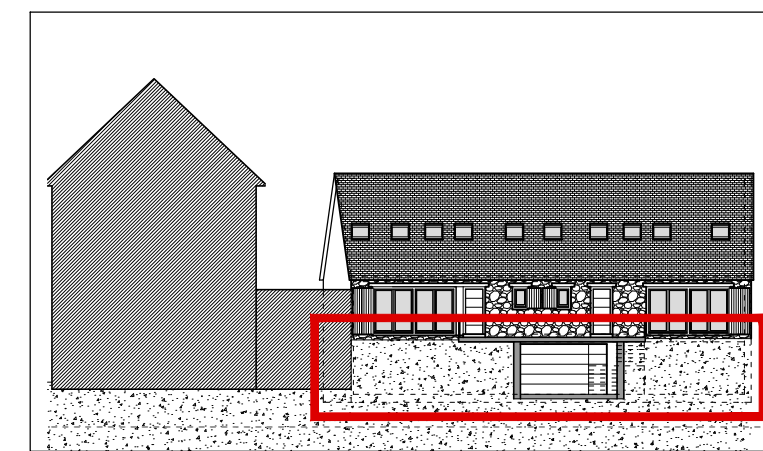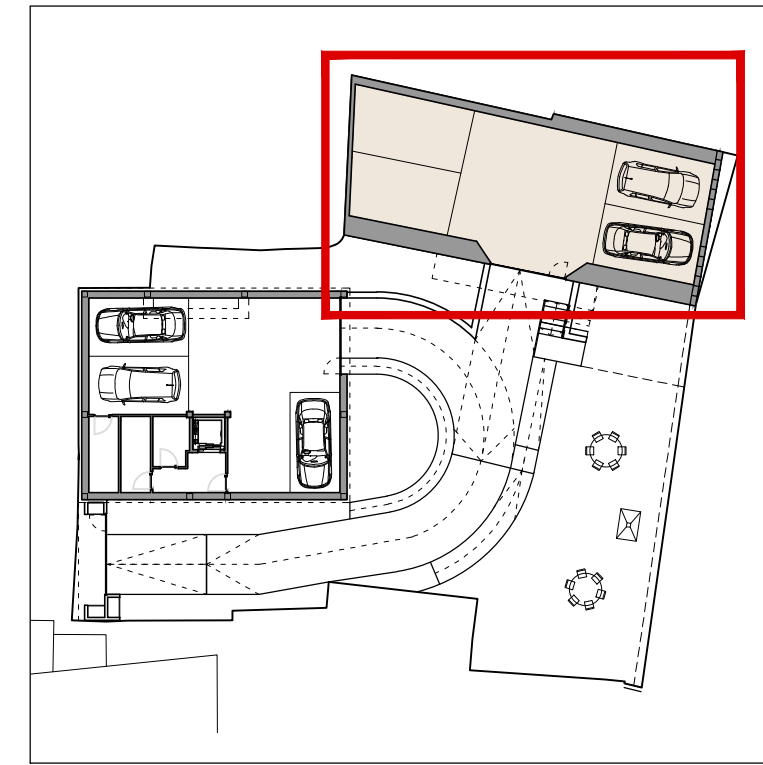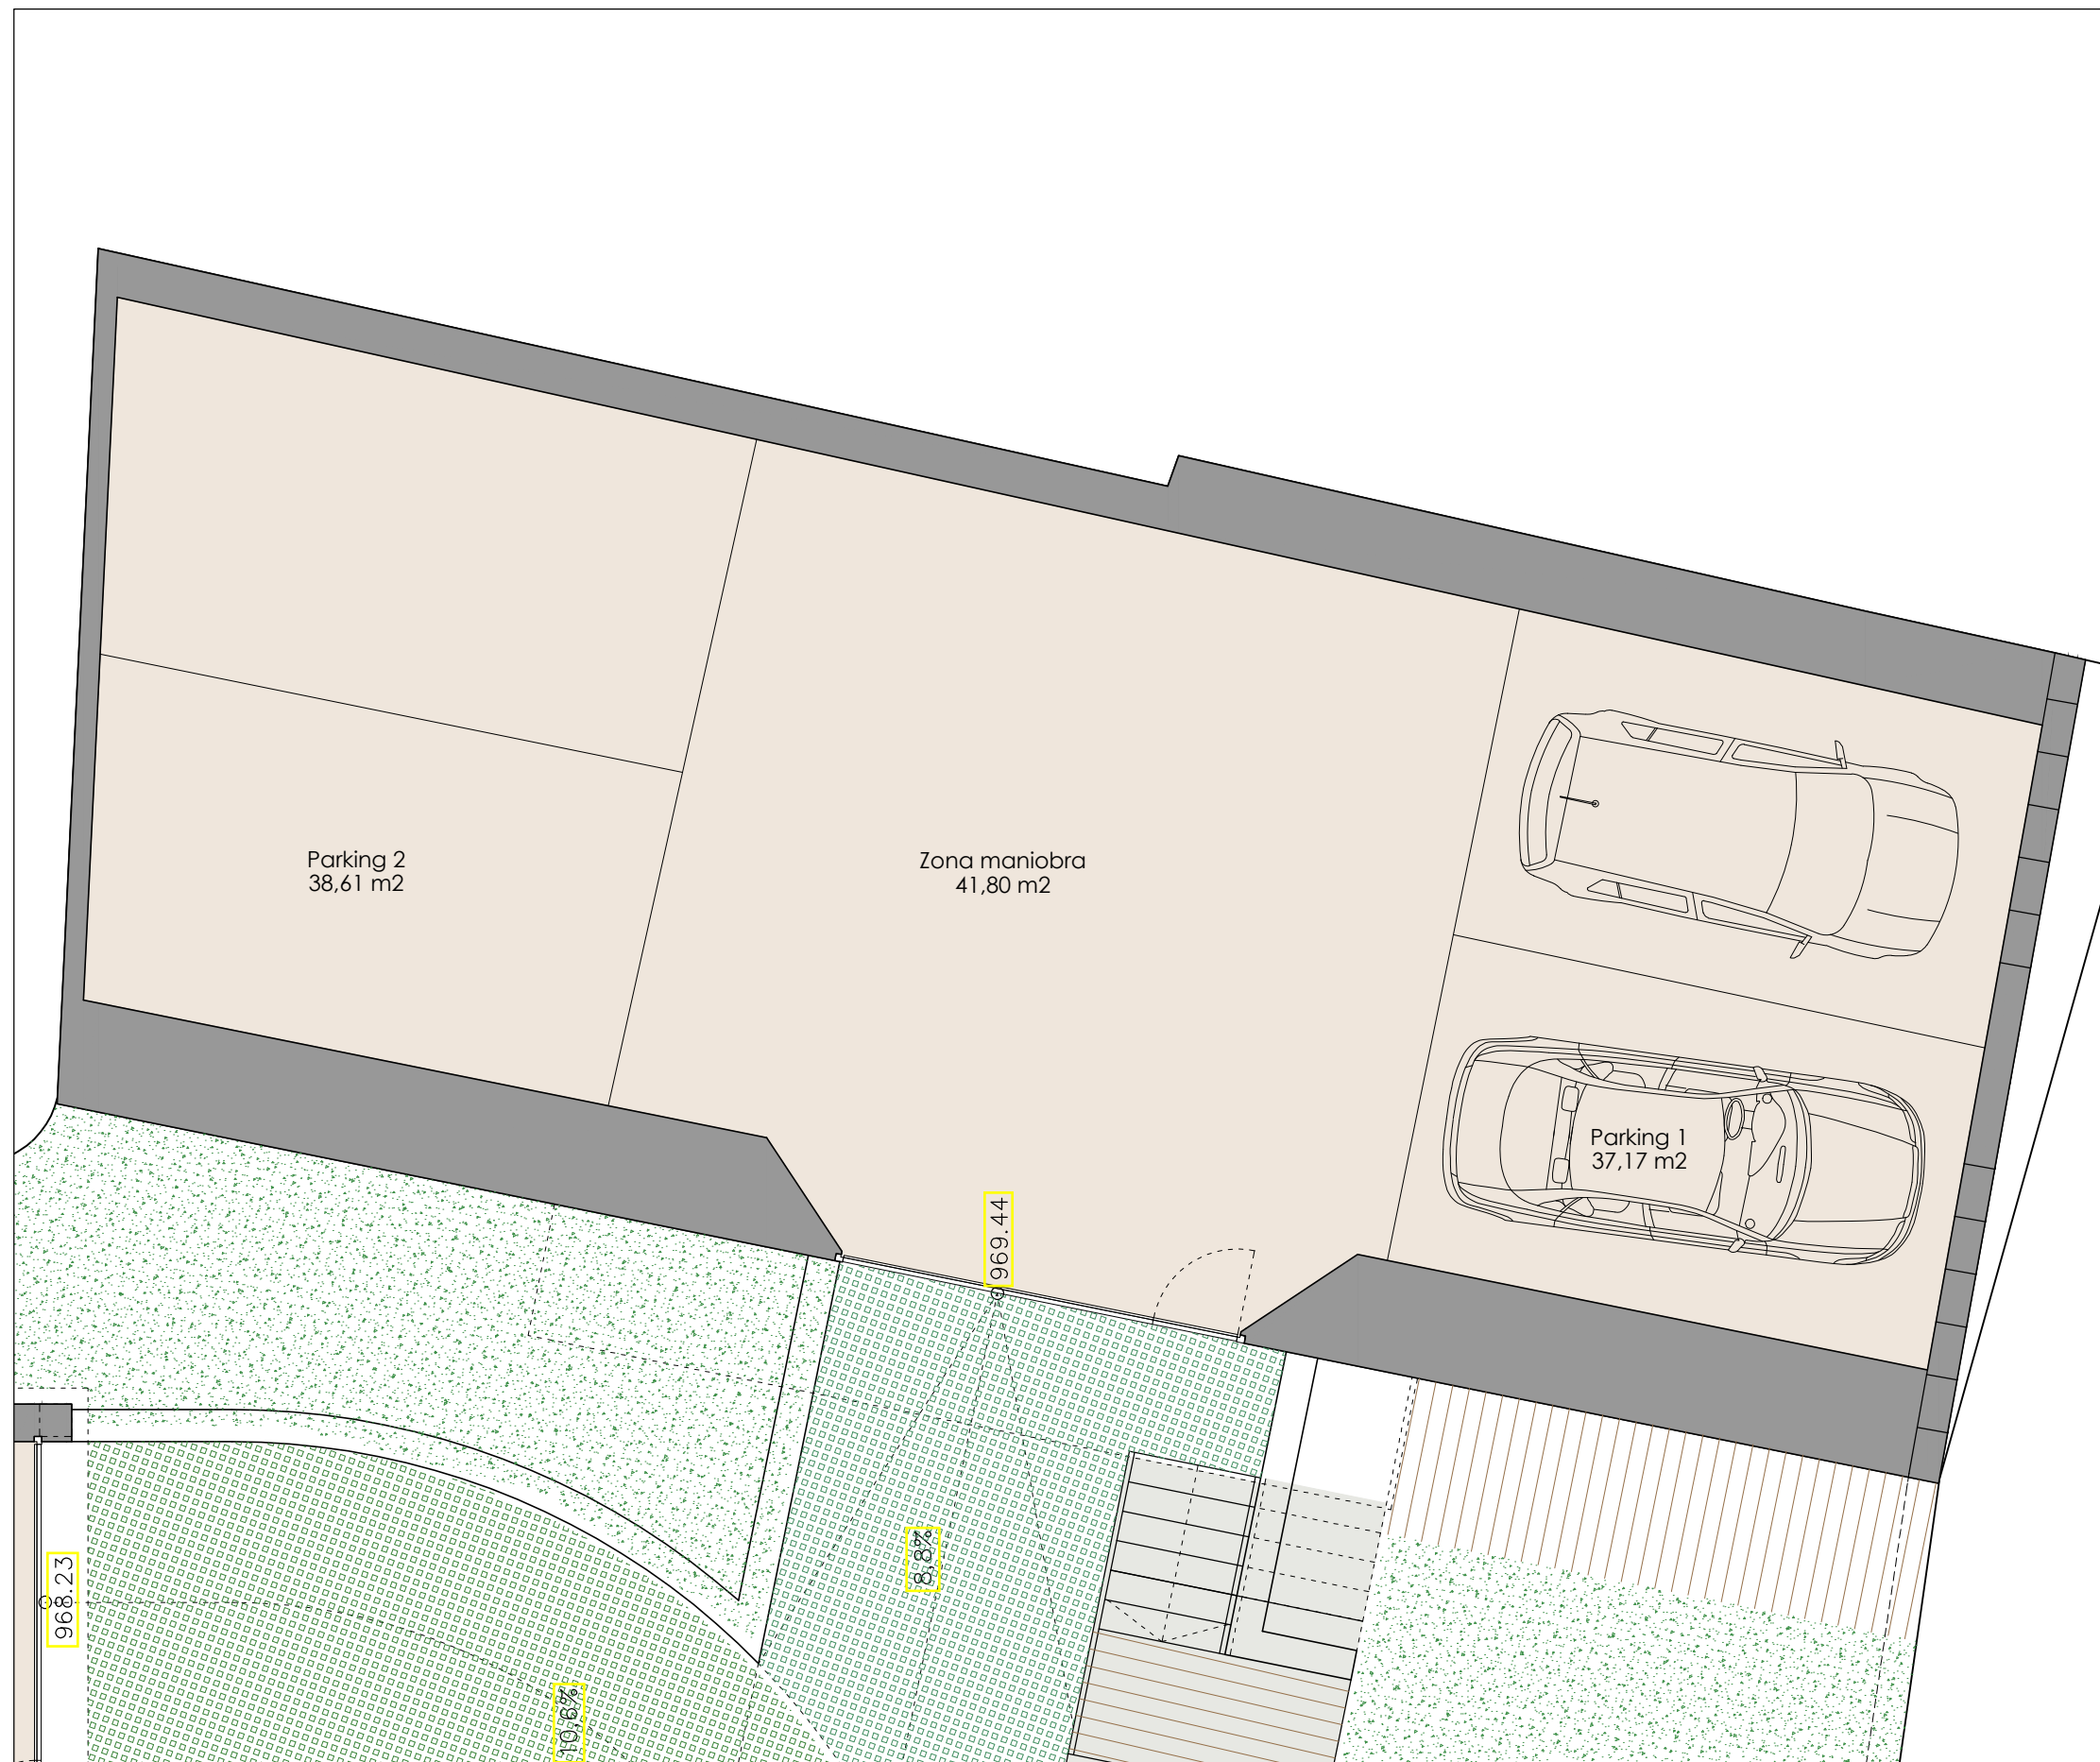

Edificio Patio

Planta Sótano  
APARCAMIENTO 144,57

# BALENAT RESIDENCIAL

## EDIFICIO PATIO - PLANTA SOTANO

5 VIVIENDAS EN PLAZA ARNALS 15  
Vielha e Mijaran - Lleida



PROMOTOR: PROMOCASSA ARAN, S.L.

ARQUITECTO: LLUIS MOREU HOSTENCH

ESCALA: 1/150

FECHA: DICIEMBRE