
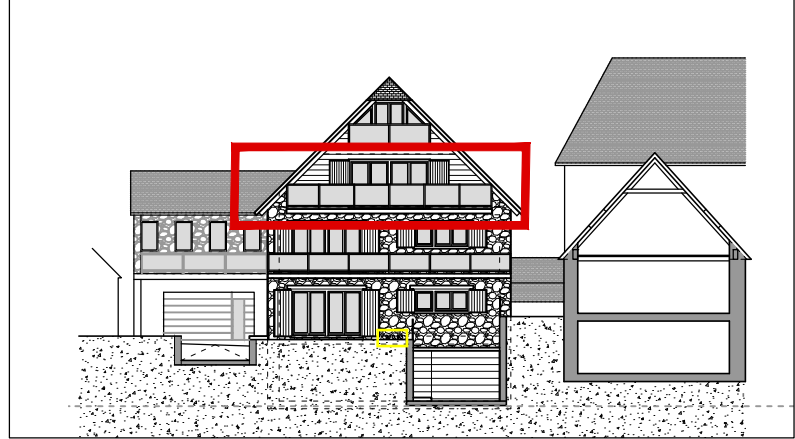
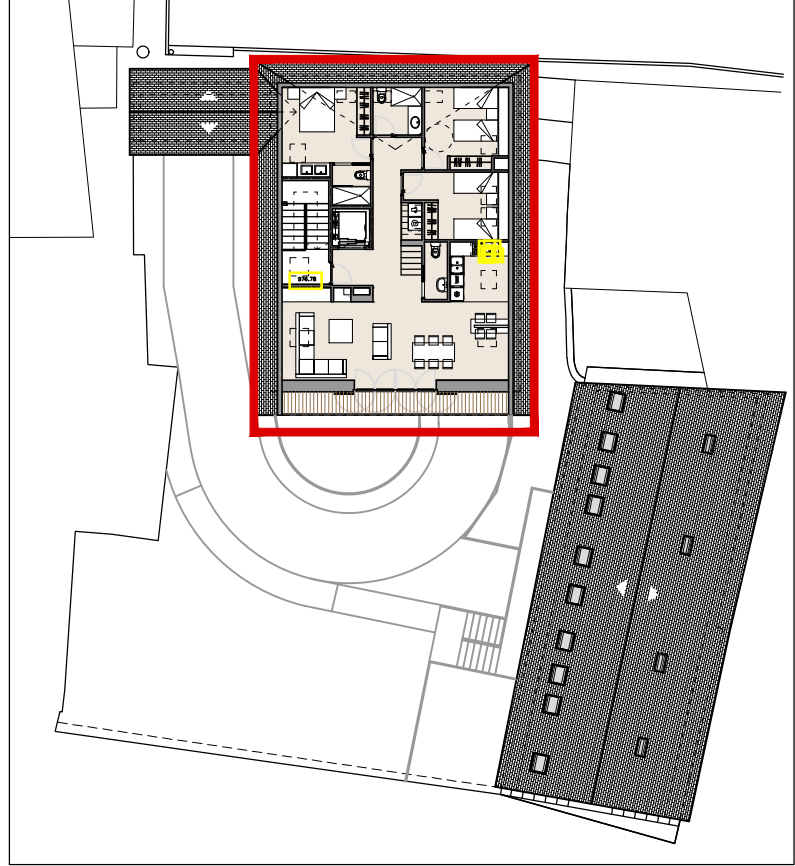


Plano orientativo. La dirección facultativa se reserva el derecho a modificaciones que vengan motivadas por razones técnicas, jurídicas u ordenadas por Organismos Oficiales competentes.

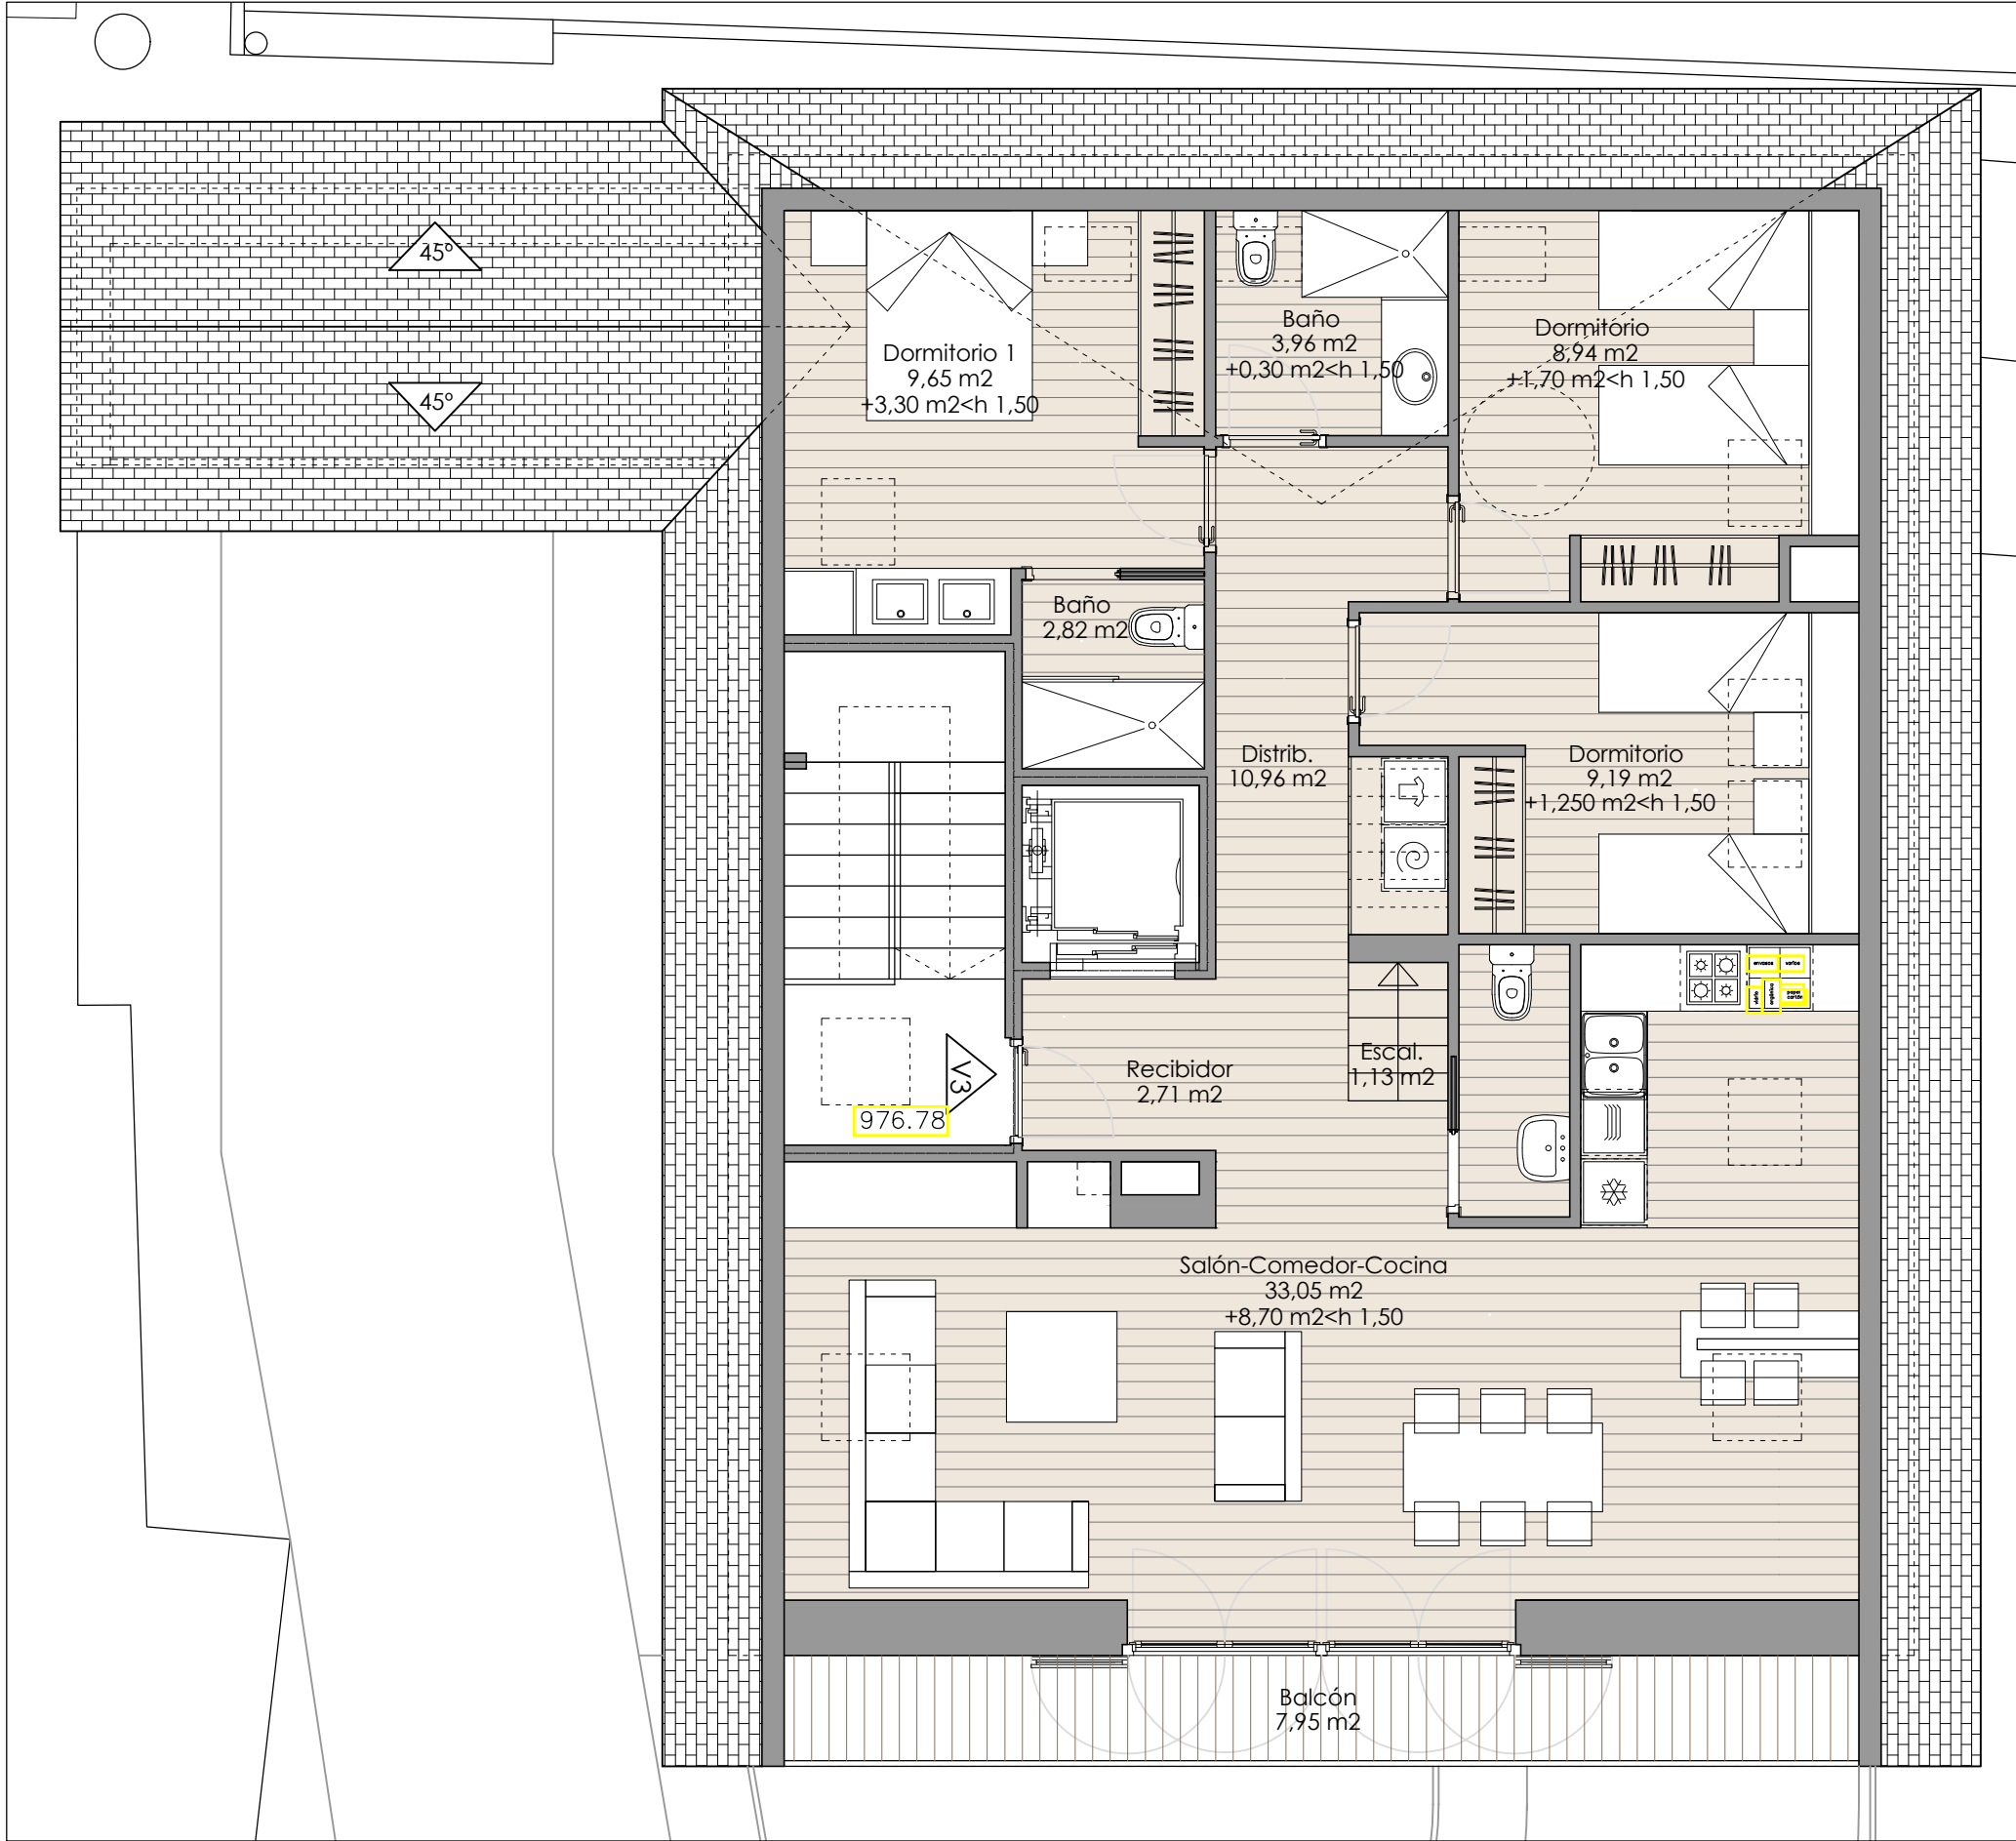

**Edificio Plaza  
Vivienda 3**

	h>1,50	h<1,50
Planta Segunda	98,05	+ 21,60
Total Sup. Const. p. Segunda	98,05	+ 21,60
Planta Bajocubierta	30,29	+ 26,47
Total Sup. Const. Bajocubierta	30,29	+ 26,47
Total Sup. Const. Vivienda 3	128,34	+ 48,07
Balcón	7,95	+ 2,20

# BALENAT RESIDENCIAL EDIFICIO PLAZA - PLANTA SEGUNDA V3 - SOLUCIÓN 1

5 VIVIENDAS EN PLAZA ARNALS 15  
Vielha e Mijaran - Lleida

**CASSAGRUPO** 




PROMOTOR: PROMOCASSA ARAN, S.L.

ARQUITECTO: LLUIS MOREU HOSTENCH

ESCALA: 1/150

FECHA: DICIEMBRE

Plano orientativo. La dirección facultativa se reserva el derecho a modificaciones que vengan motivadas por razones técnicas, jurídicas u ordenadas por Organismos Oficiales competentes.

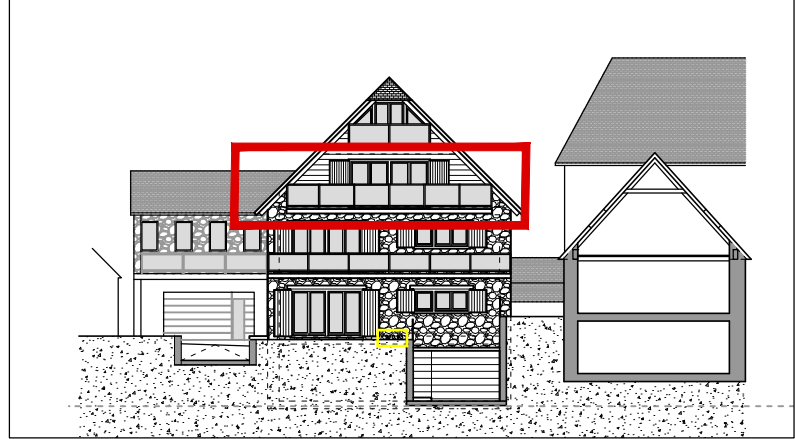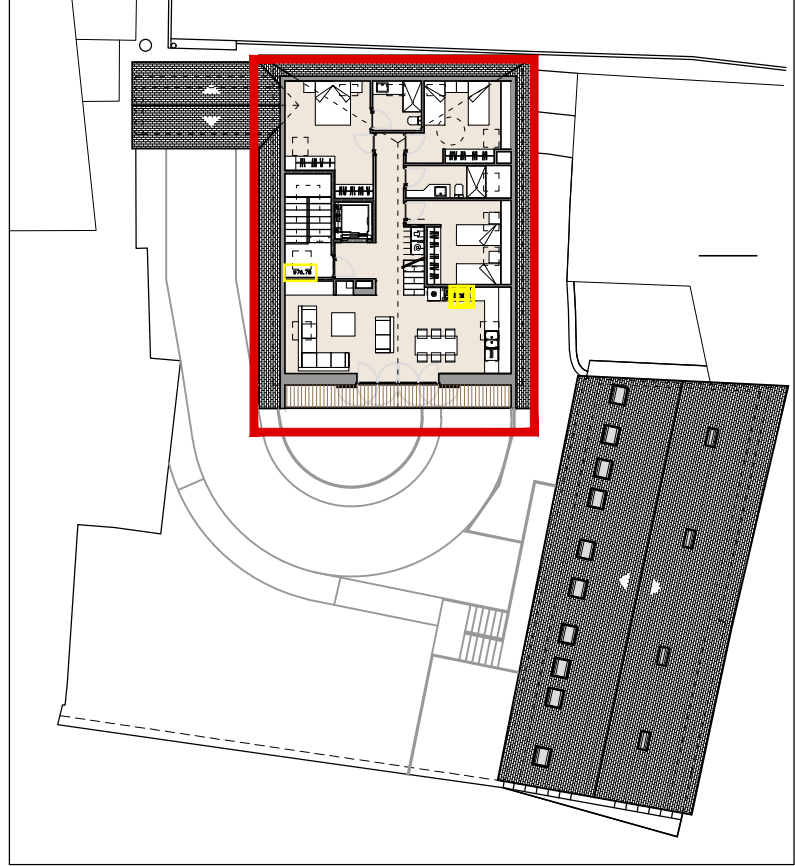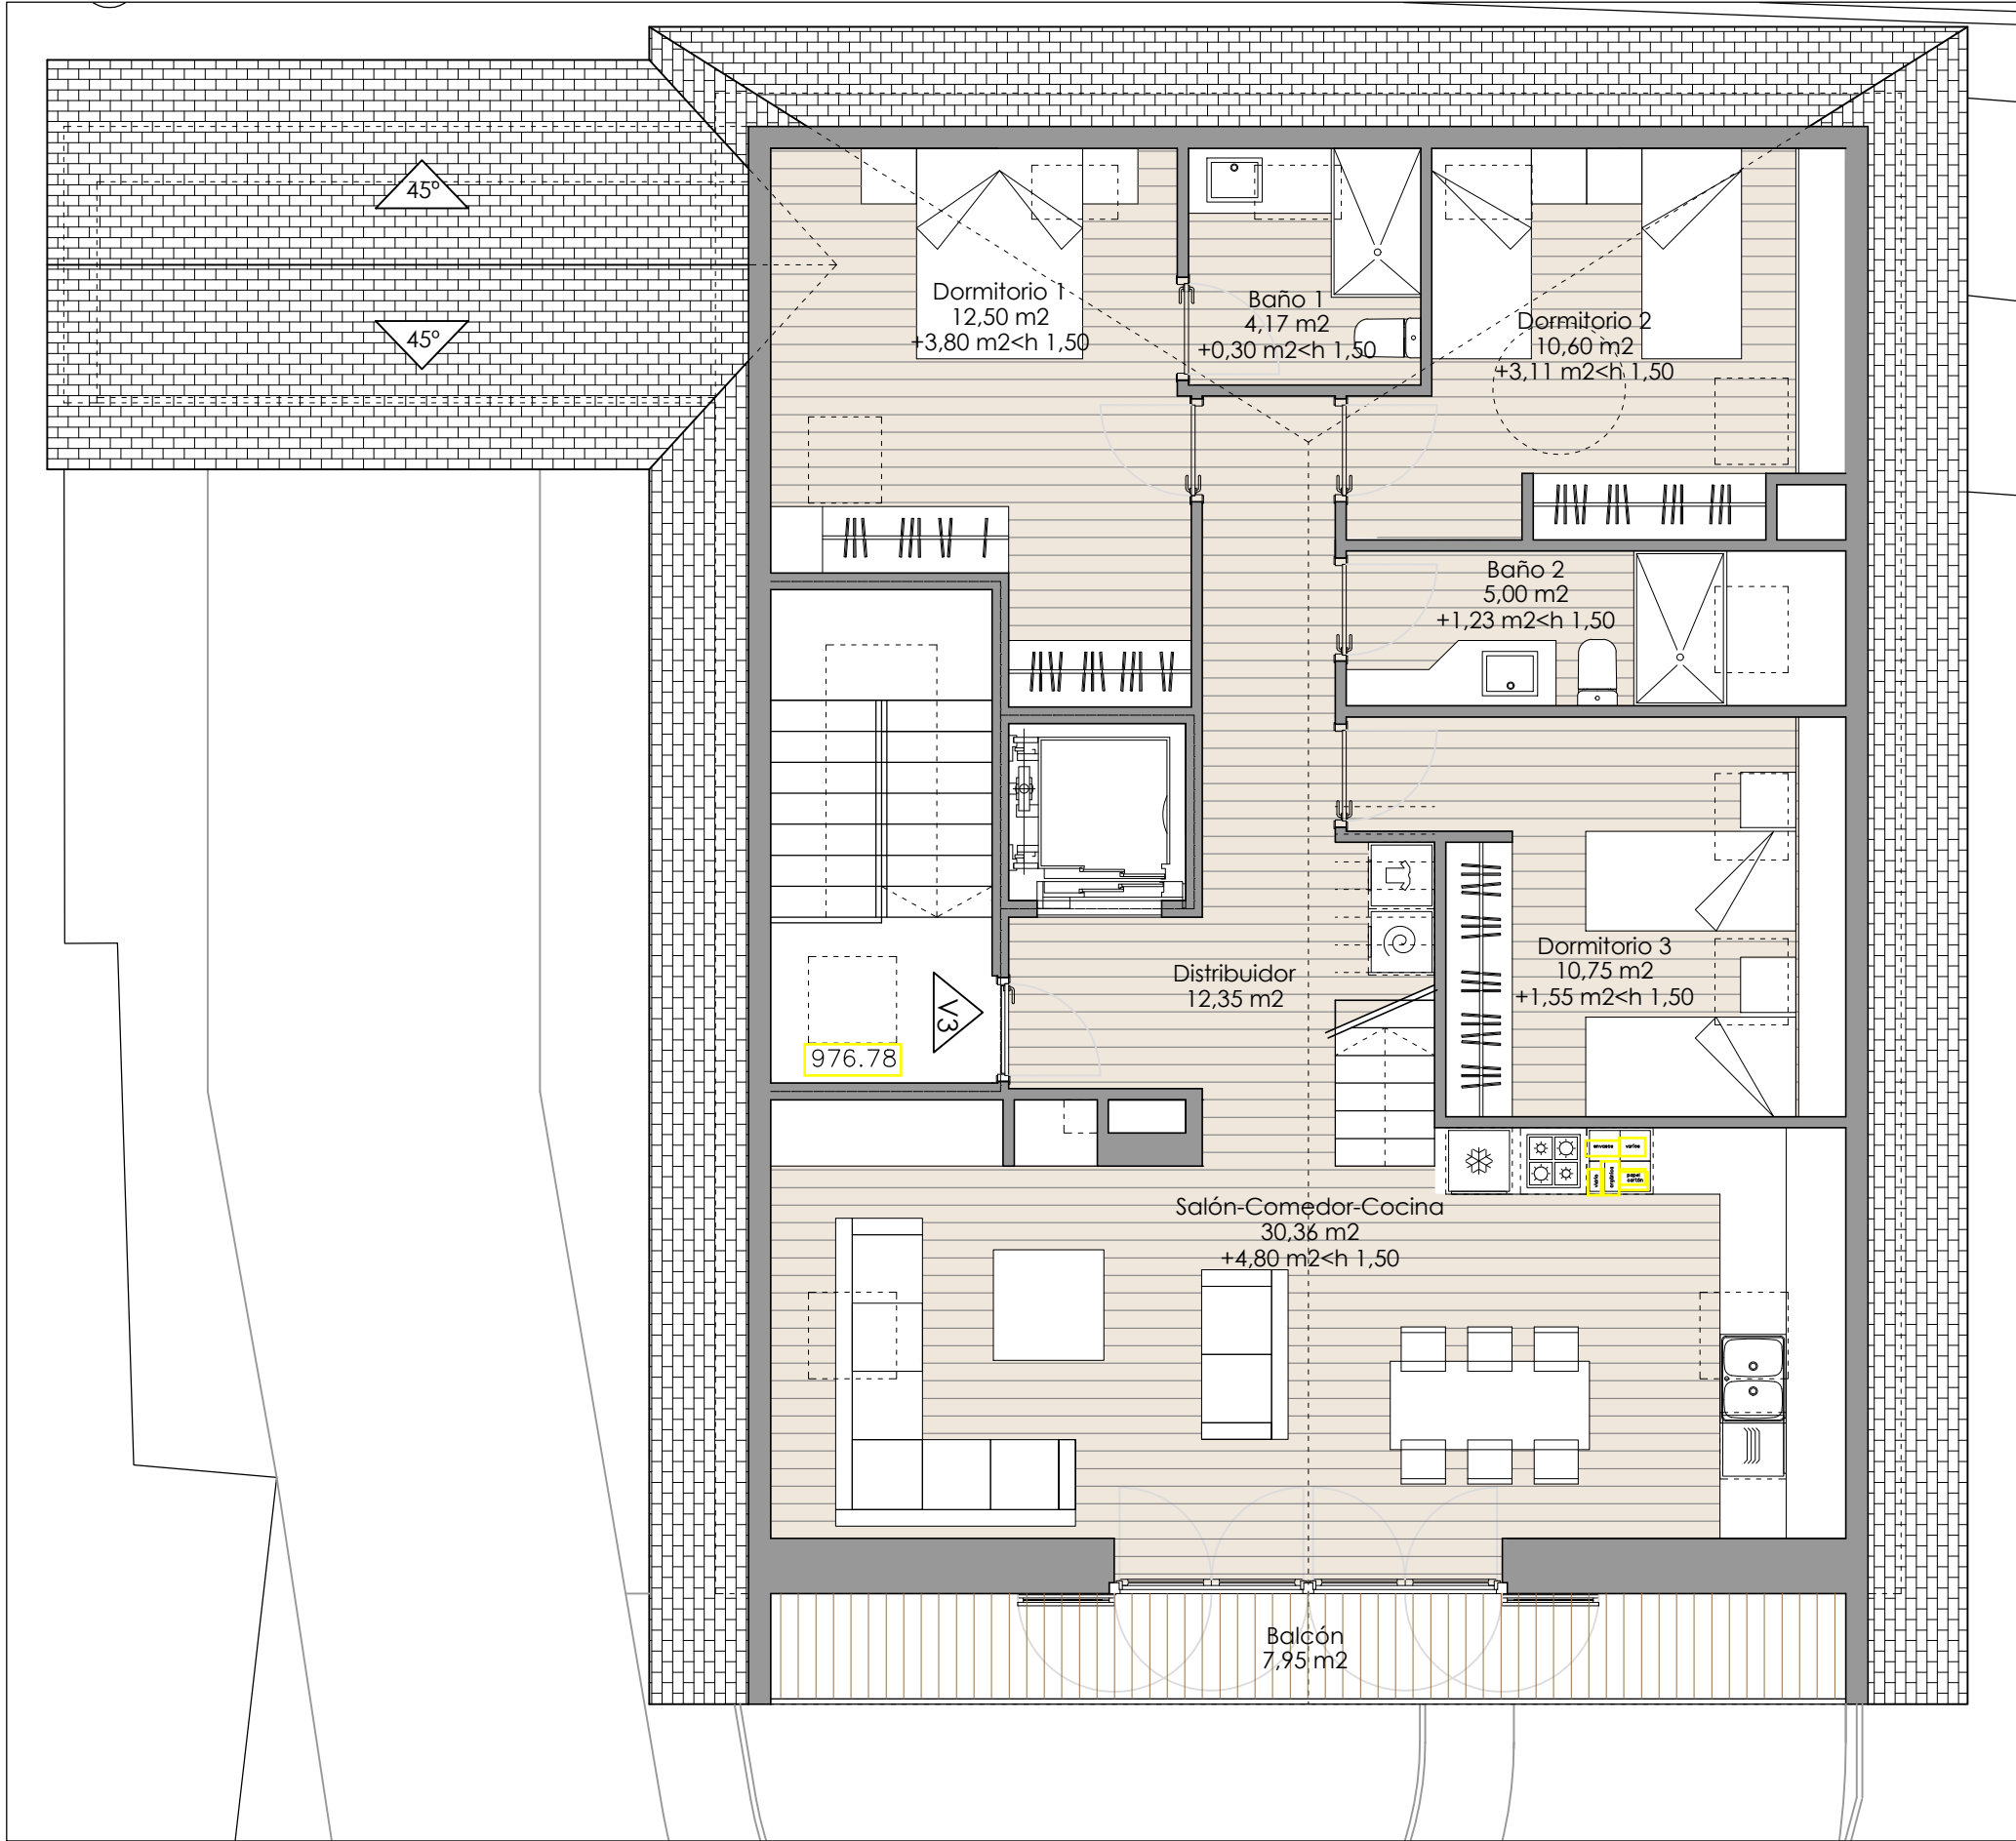

Edificio Plaza Vivienda 3		
	h>1,50	h<1,50
Planta Segunda	98,05	+ 21,60
Total Sup. Const. p. Segunda	98,05	+ 21,60
Planta Bajocubierta	32,26	+ 24,50
Total Sup. Const. Bajocubierta	32,26	+ 24,50
Total Sup. Const. Vivienda 3	130,31	+ 46,10
Balcón	7,95	+ 2,20

# BALENAT RESIDENCIAL EDIFICIO PLAZA - PLANTA SEGUNDA V3 - SOLUCIÓN 2

5 VIVIENDAS EN PLAZA ARNALS 15  
Vielha e Mijaran - Lleida

**CASSAGRUPO**




PROMOTOR: PROMOCASSA ARAN, S.L.

ARQUITECTO: LLUIS MOREU HOSTENCH

ESCALA: 1/150

FECHA: DICIEMBRE

Plano orientativo. La dirección facultativa se reserva el derecho a modificaciones que vengan motivadas por razones técnicas, jurídicas u ordenadas por Organismos Oficiales competentes.

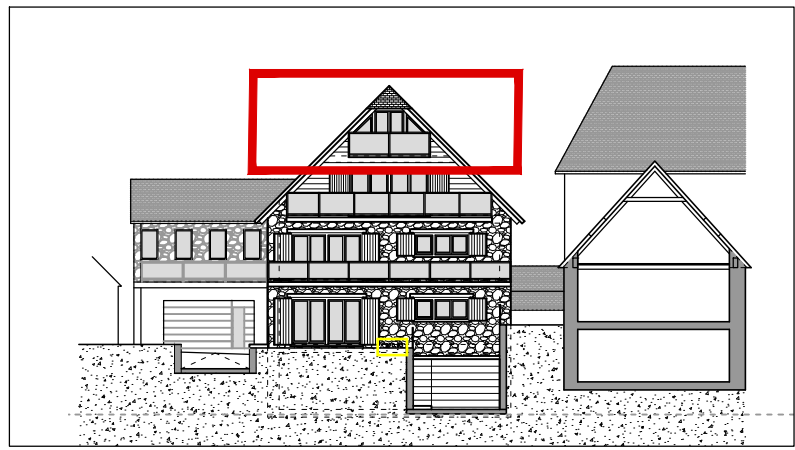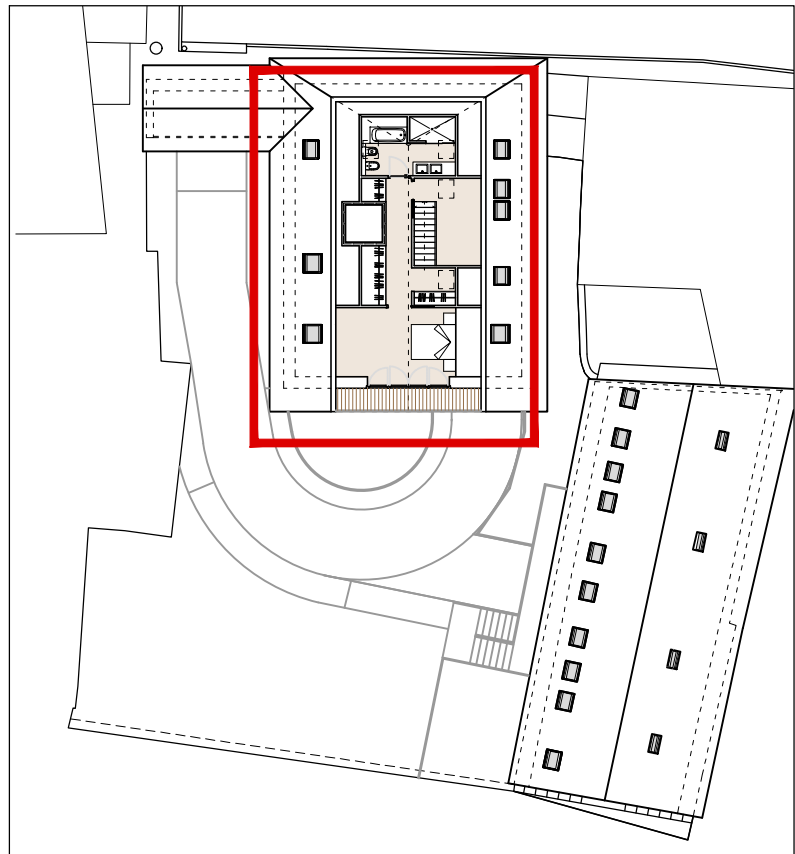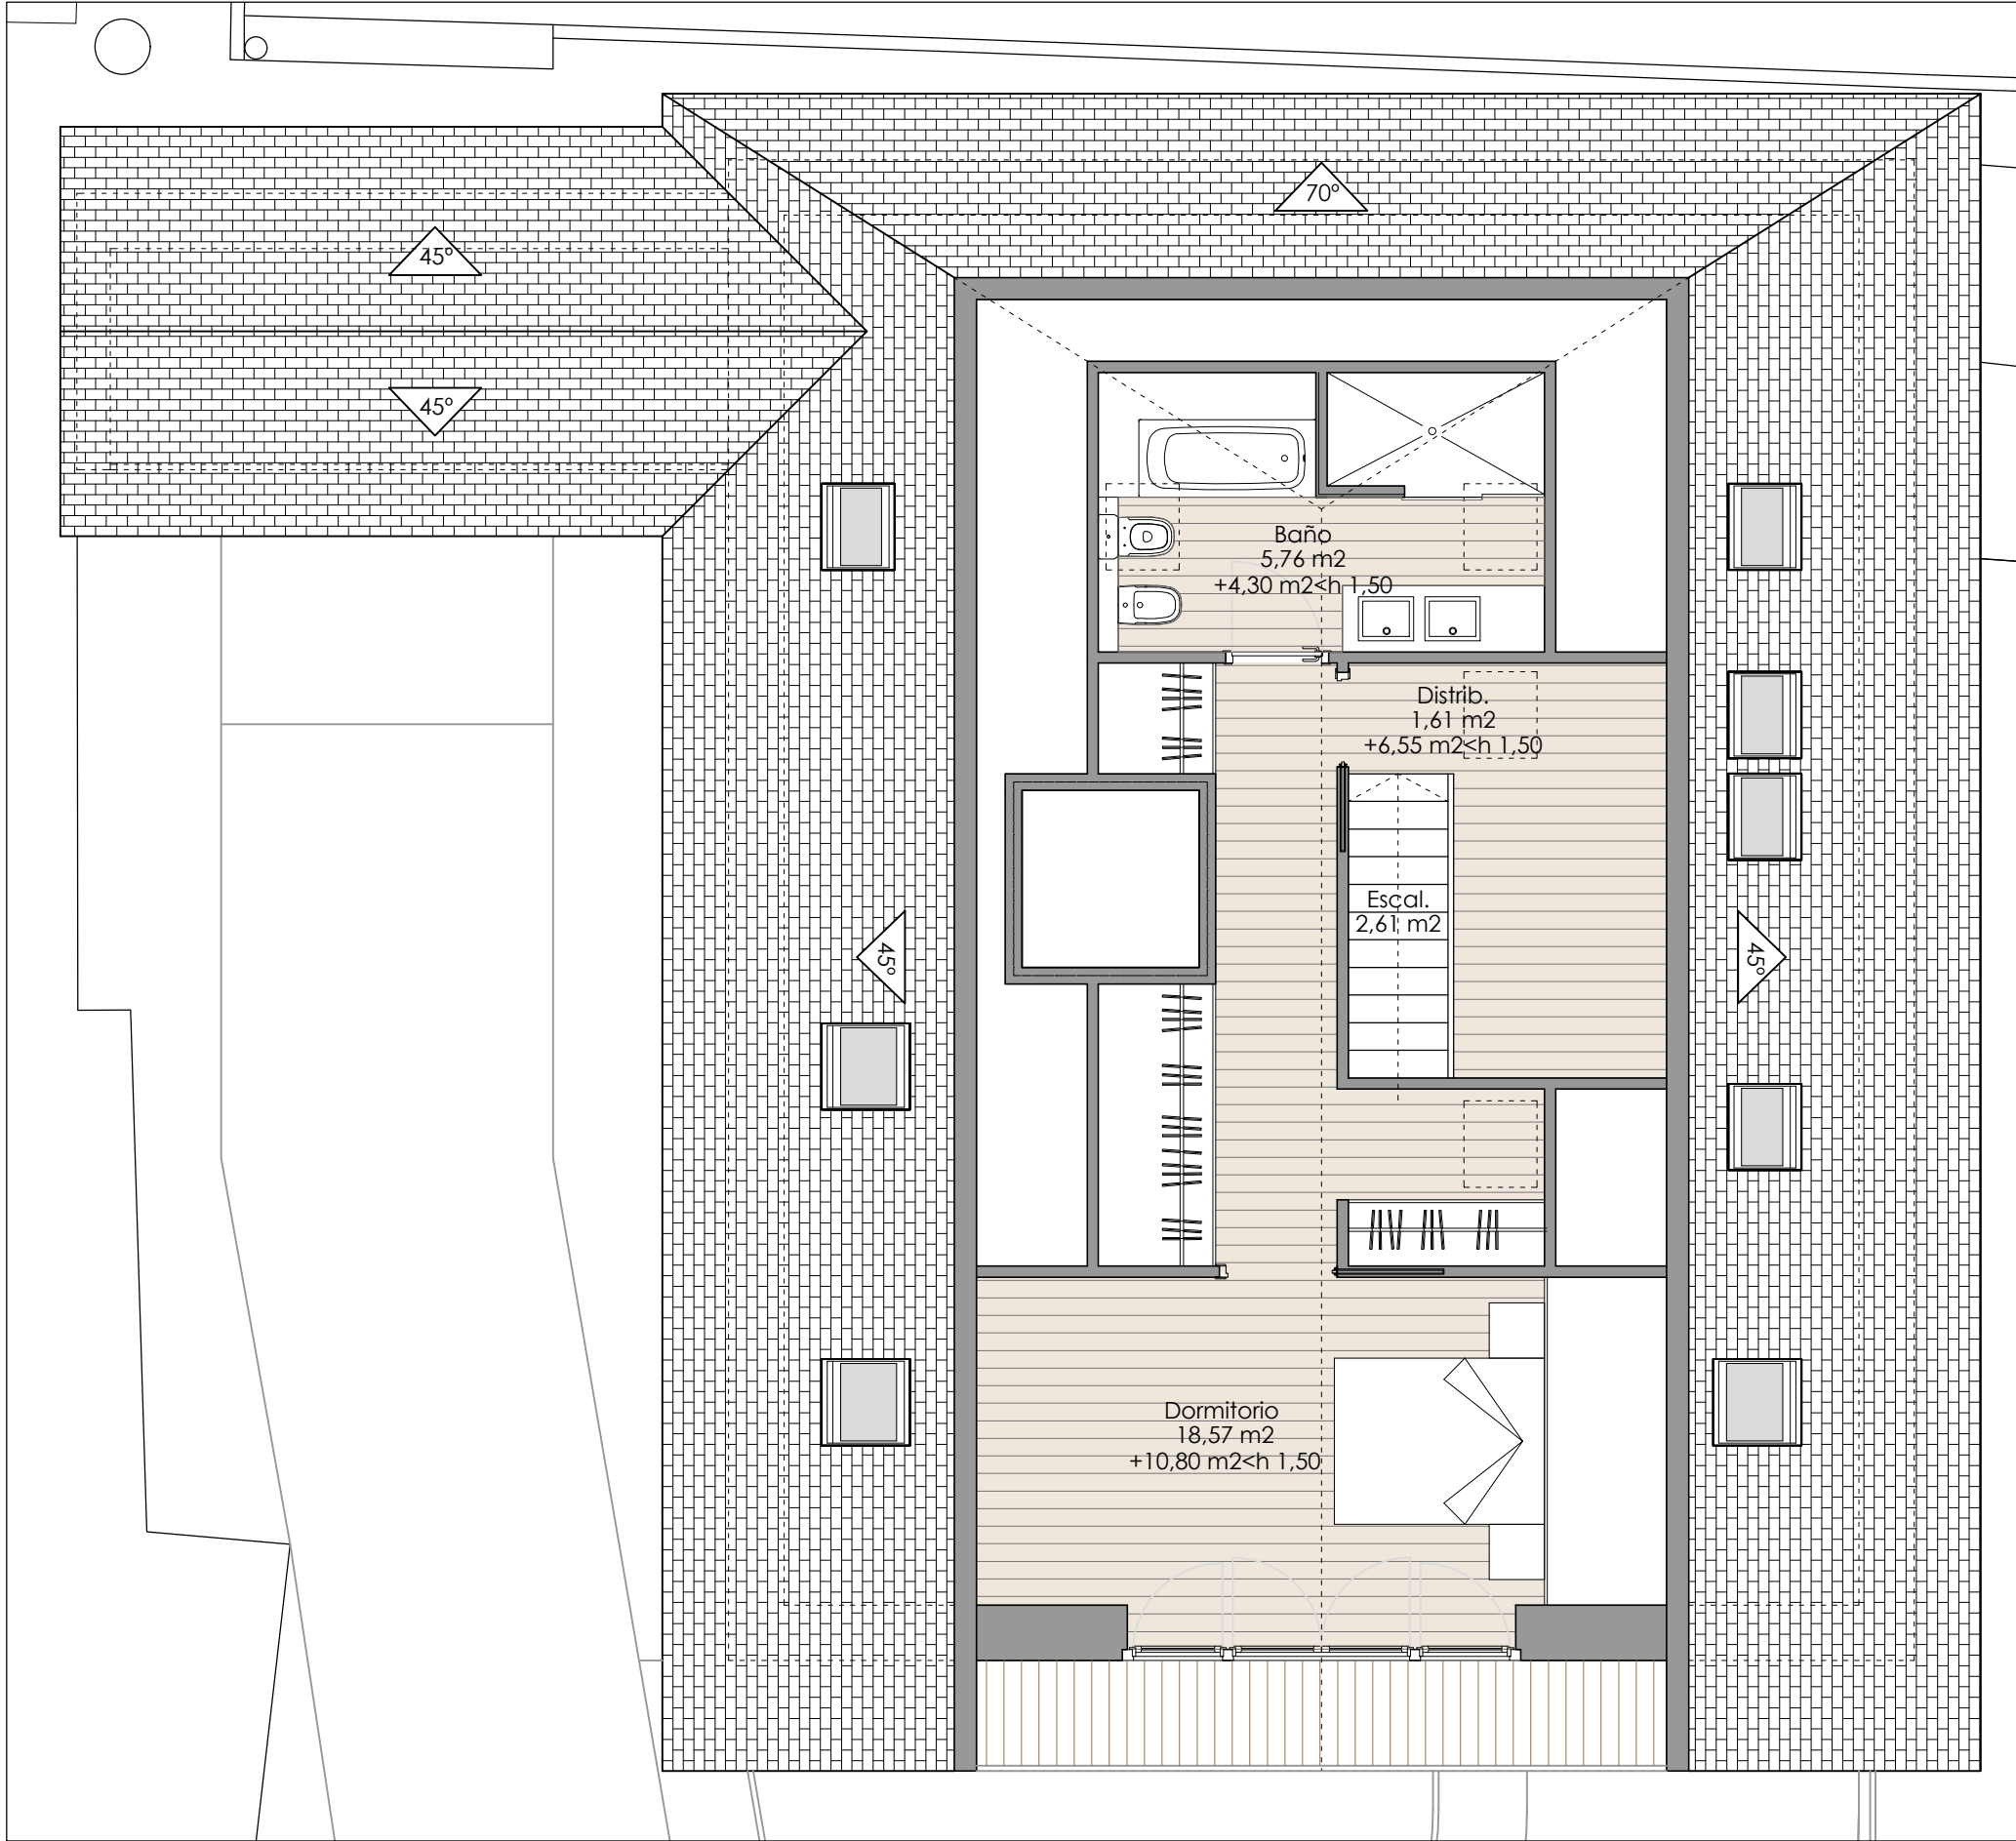

**Edificio Plaza  
Vivienda 3**

	h > 1,50	h < 1,50
Planta Segunda	98,05	+ 21,60
Total Sup. Const. p. Segunda	98,05	+ 21,60
Planta Bajocubierta	30,29	+ 26,47
Total Sup. Const. Bajocubierta	30,29	+ 26,47
<b>Total Sup. Const. Vivienda 3</b>	<b>128,34</b>	<b>+ 48,07</b>
Balcón	7,95	+ 2,20

# BALENAT RESIDENCIAL EDIFICIO PLAZA - PLANTA BAJOCUBIERTA V3 - SOLUCIÓN 1

5 VIVIENDAS EN PLAZA ARNALS 15  
Vielha e Mijaran - Lleida

**CASSAGRUPO** 




PROMOTOR: PROMOCASSA ARAN, S.L.

ARQUITECTO: LLUIS MOREU HOSTENCH

ESCALA: 1/150

FECHA: DICIEMBRE

Plano orientativo. La dirección facultativa se reserva el derecho a modificaciones que vengan motivadas por razones técnicas, jurídicas u ordenadas por Organismos Oficiales competentes.

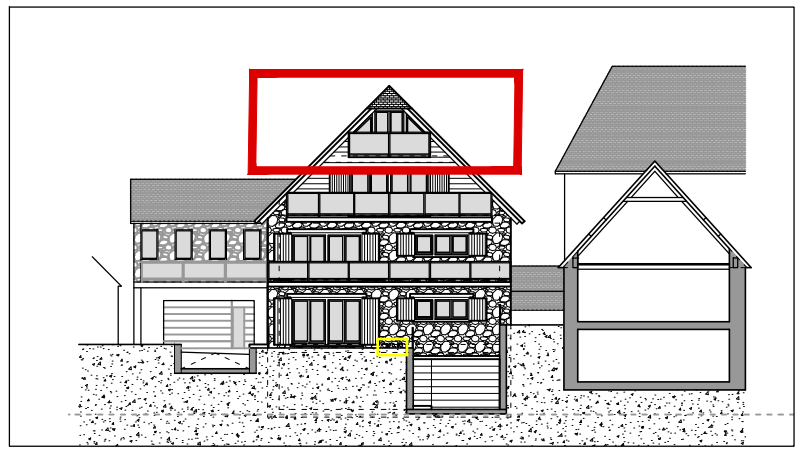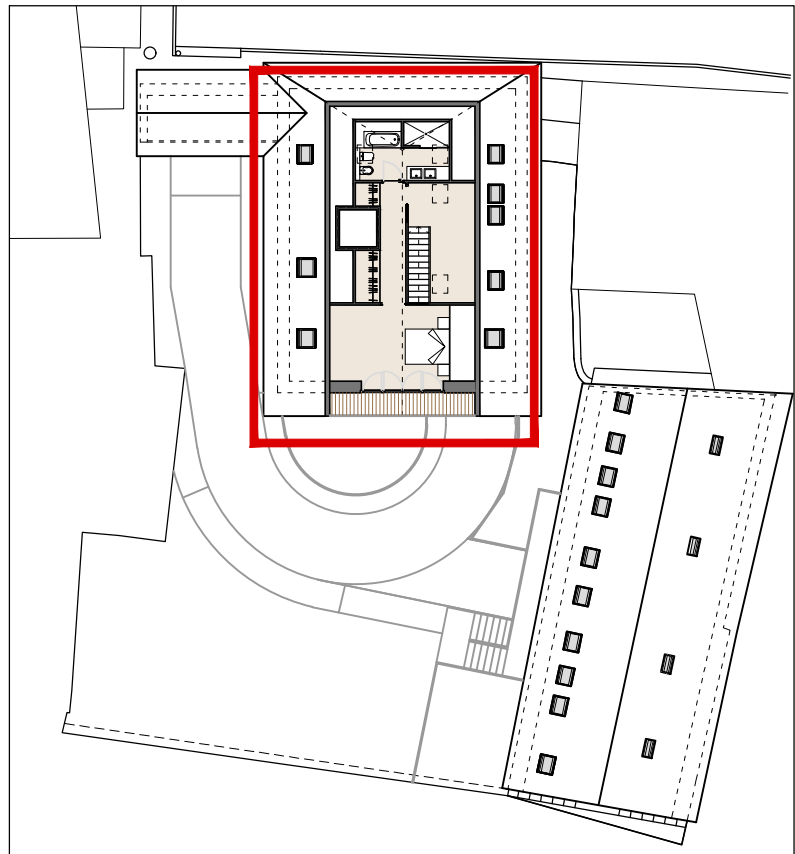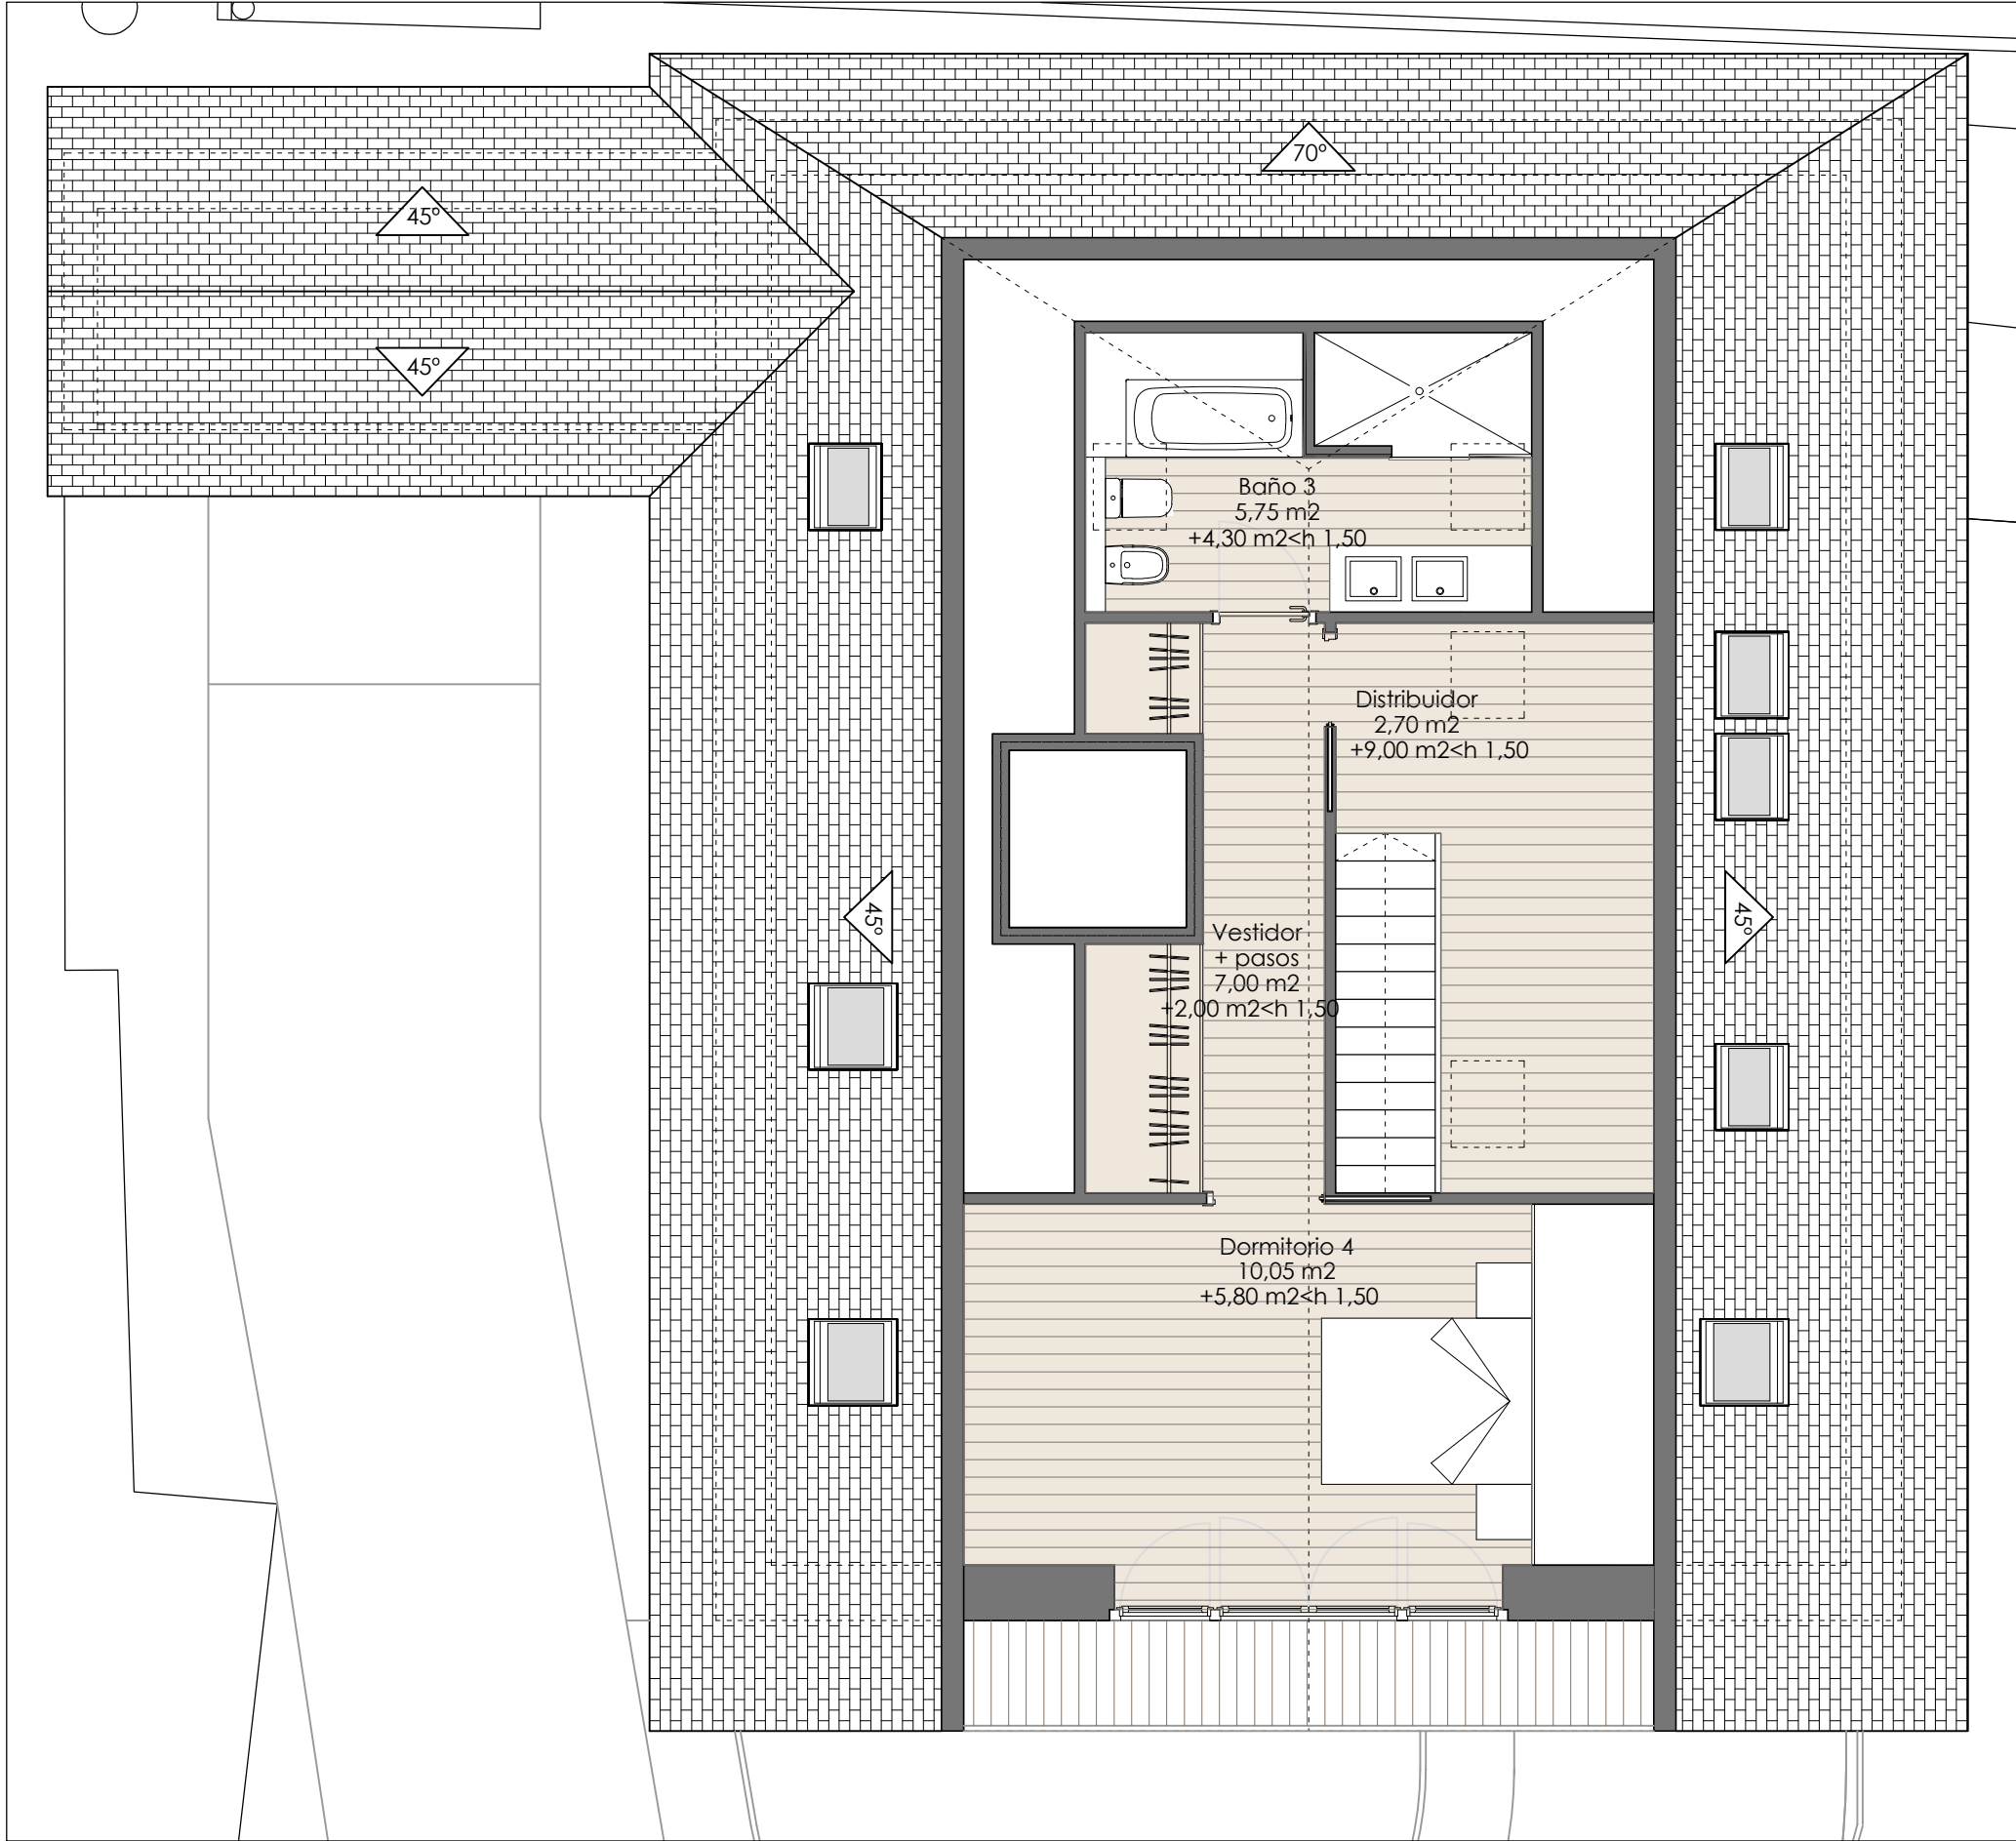

Edificio Plaza Vivienda 3		
	h>1,50	h<1,50
Planta Segunda	98,05	+ 21,60
Total Sup. Const. p. Segunda	98,05	+ 21,60
Planta Bajocubierta	32,26	+ 24,50
Total Sup. Const. Bajocubierta	32,26	+ 24,50
<b>Total Sup. Const. Vivienda 3</b>	<b>130,31</b>	<b>+ 46,10</b>
Balcón	7,95	+ 2,20

# BALENAT RESIDENCIAL EDIFICIO PLAZA - PLANTA BAJOCUBIERTA V3 - SOLUCIÓN 2

5 VIVIENDAS EN PLAZA ARNALS 15  
Vielha e Mijaran - Lleida






PROMOTOR: PROMOCASSA ARAN, S.L.

ARQUITECTO: LLUIS MOREU HOSTENCH

ESCALA: 1/150

FECHA: DICIEMBRE

Plano orientativo. La dirección facultativa se reserva el derecho a modificaciones que vengan motivadas por razones técnicas, jurídicas u ordenadas por Organismos Oficiales competentes.

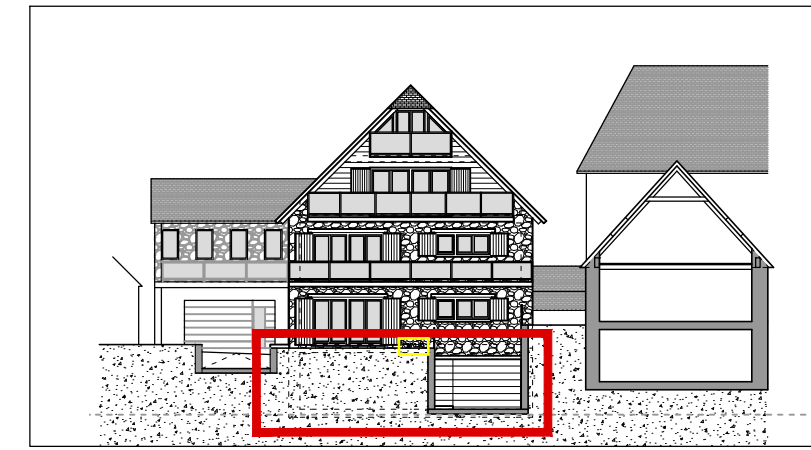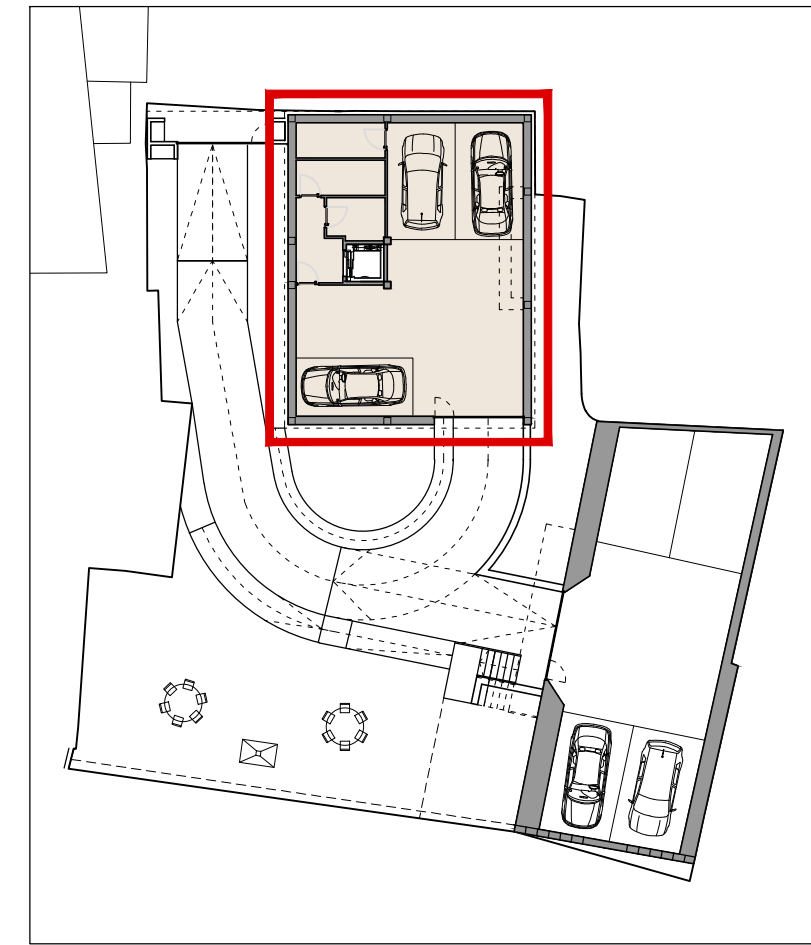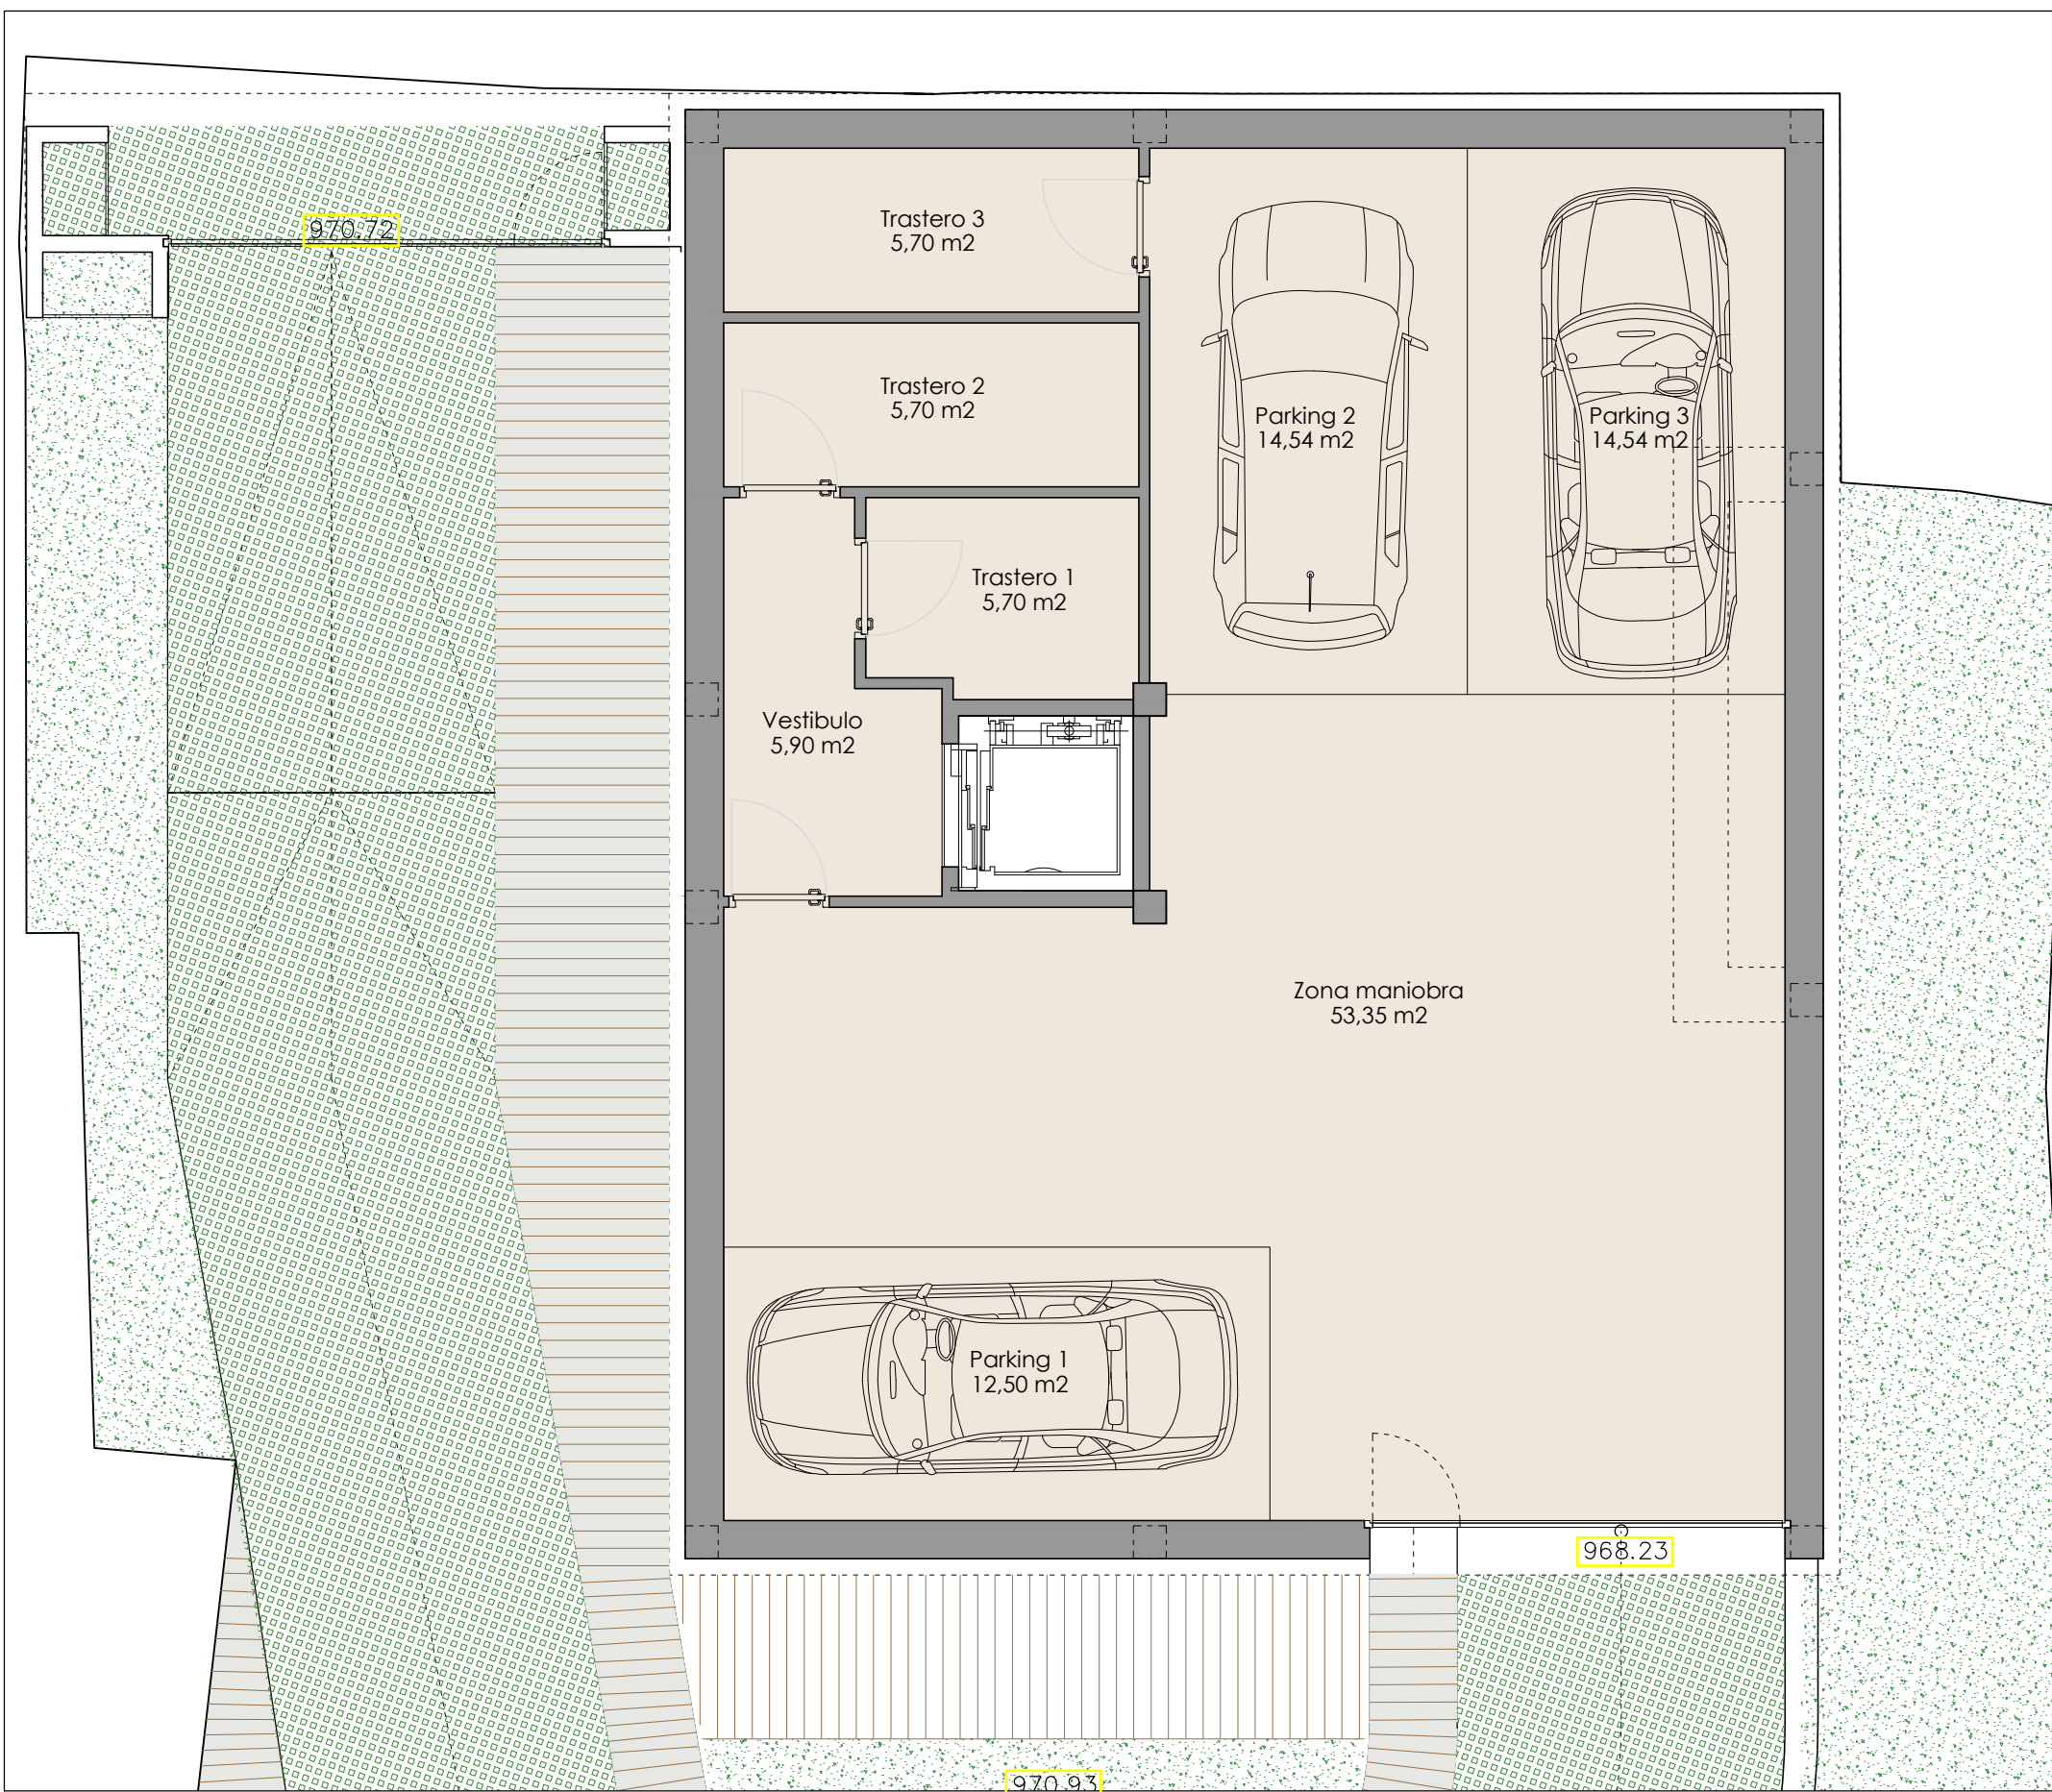

Edificio Plaza

Planta Sótano  
APARCAMIENTO 138,10

# BALENAT RESIDENCIAL

## EDIFICIO PLAZA - PLANTA SÓTANO

5 VIVIENDAS EN PLAZA ARNALS 15  
Vielha e Mijaran - Lleida

**CASSAGRUPO**   
PROMOTOR: PROMOCASSA ARAN, S.L.

ARQUITECTO: LLUIS MOREU HOSTENCH

ESCALA: 1/150

FECHA: DICIEMBRE